
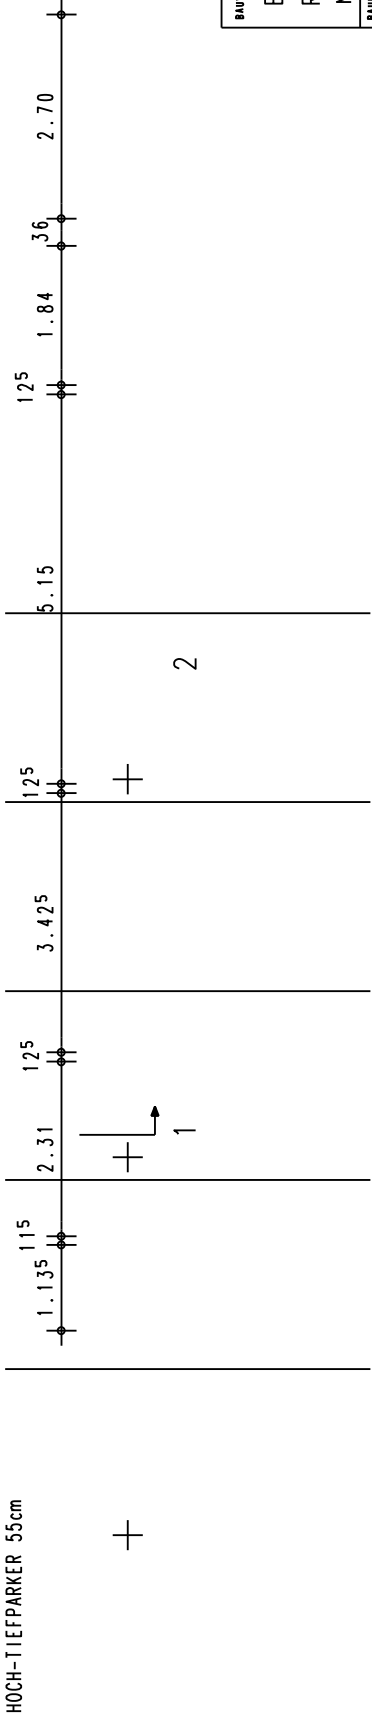
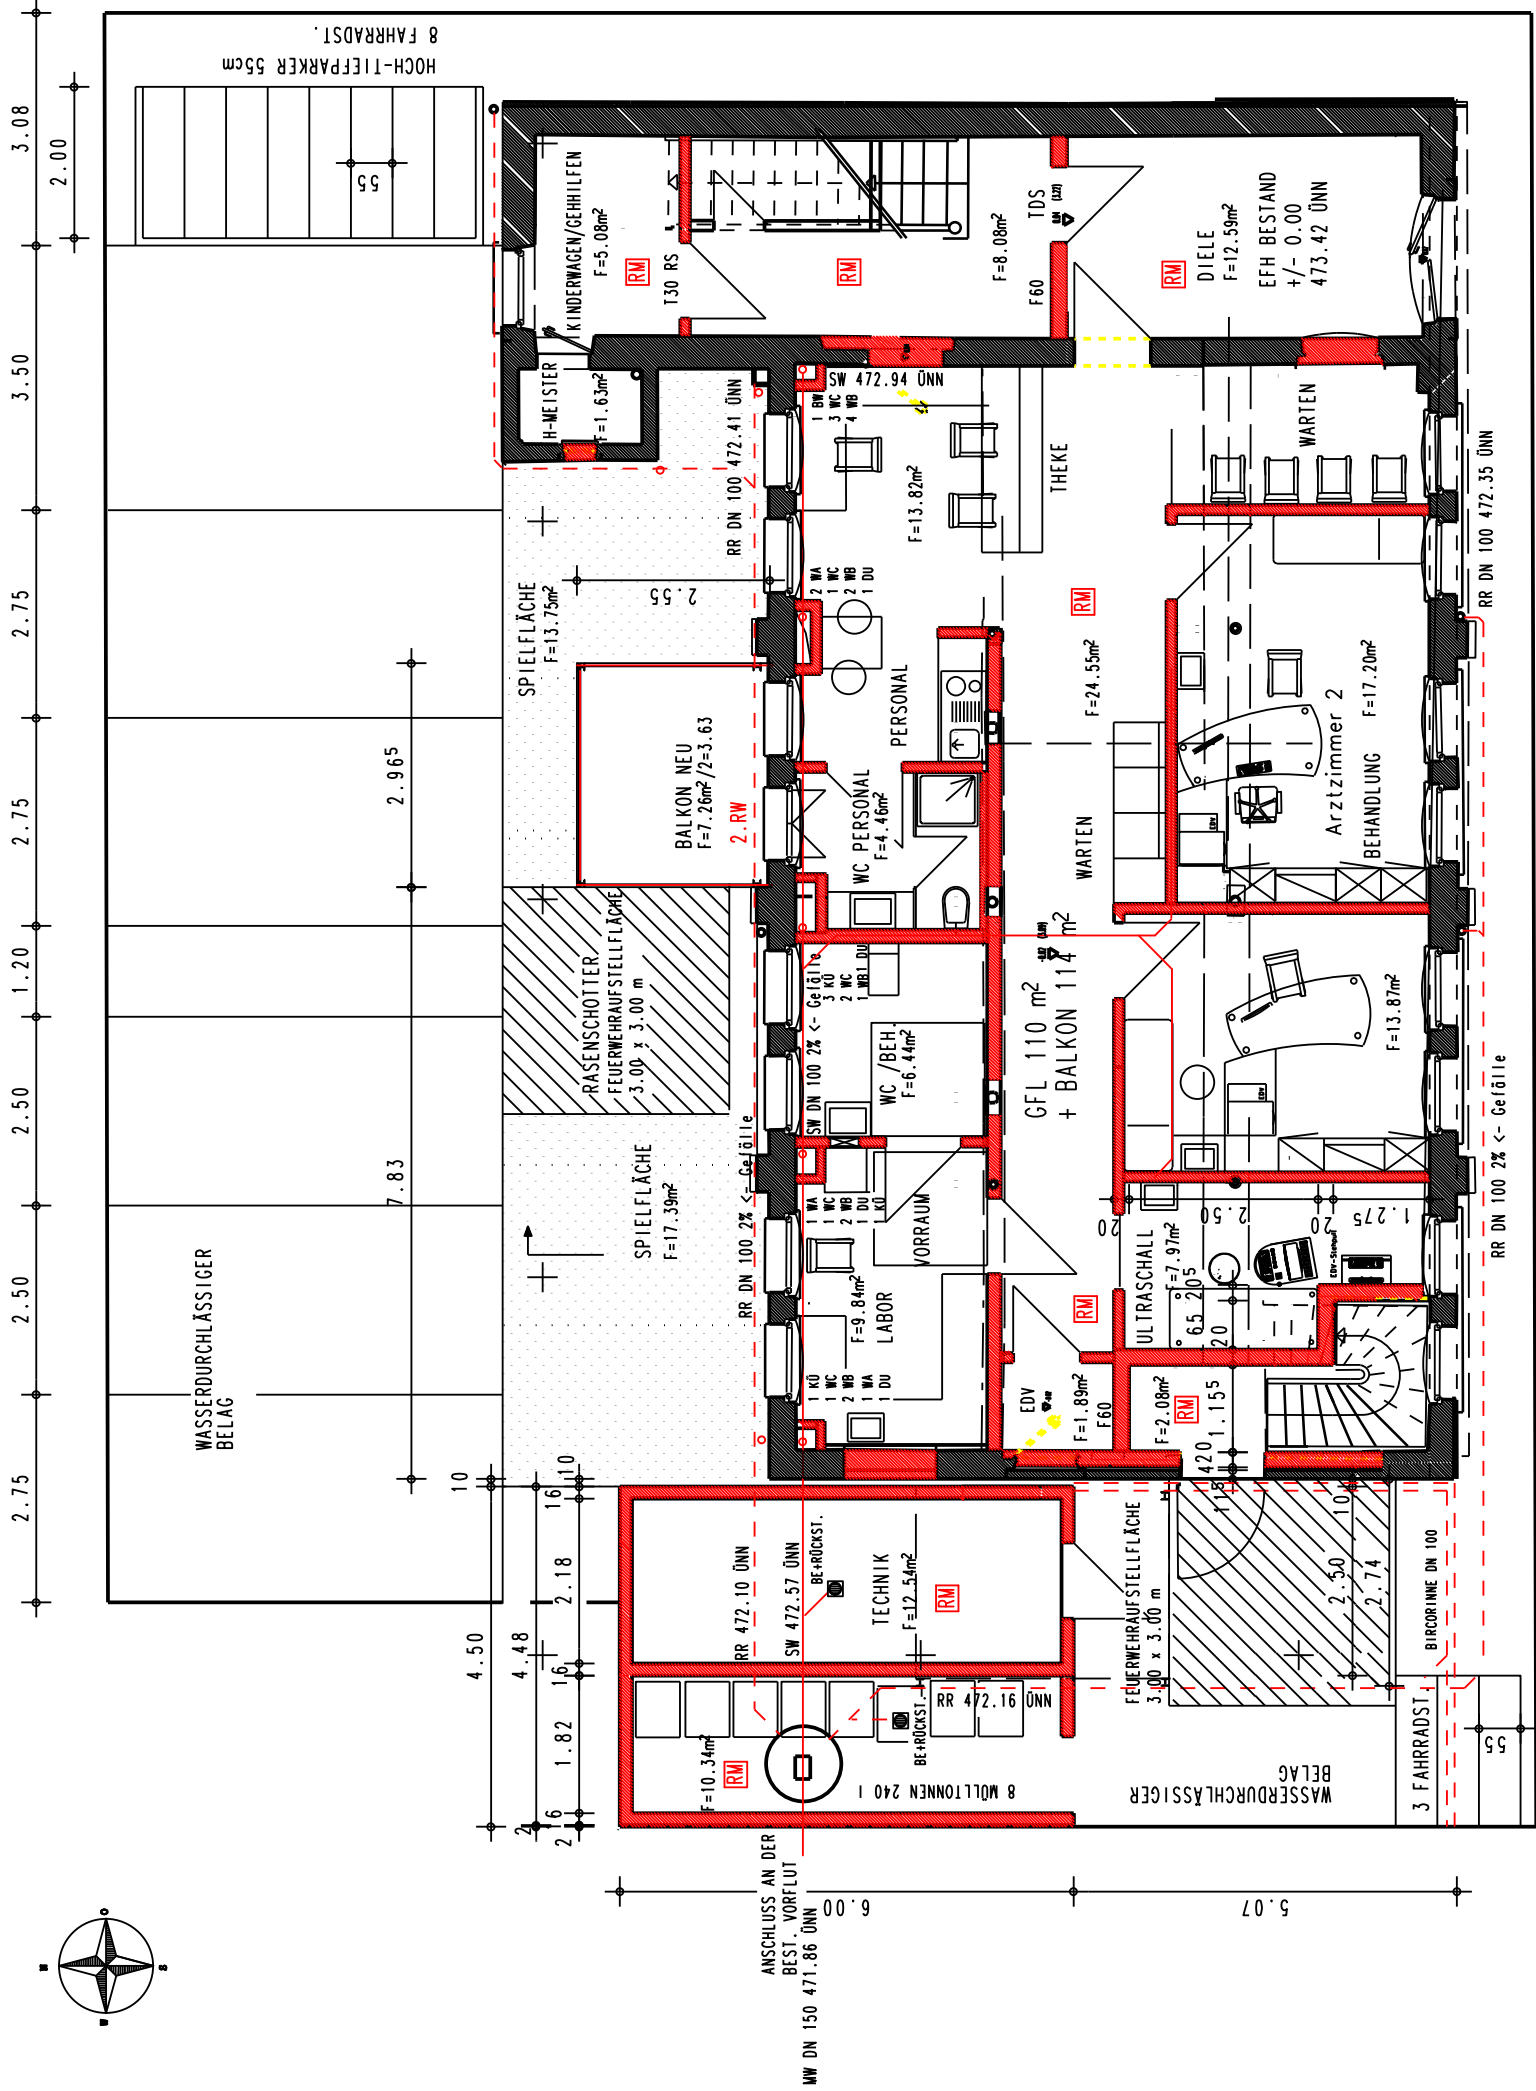


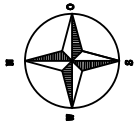

RW RAUCHWELDER
2.RW RETTUNGSWEG

BAUFORMEN		PLANBEZEICHNUNG GRUNDRISS EG + ENTWÄSSERUNG +	MASSSTAB M 1:100 DATUM 18.10.2021
BODELSHAUSEN ROTTENBURGER STR. 3/1 NUTZUNGSÄNDERUNG GEWERBE IN WOHNUNGEN			
BAUHER SOLVENTA IMMOBILIEN- UND TREUHAND GMBH AMSELWEG 26 70794 FILDERSTADT		PLANUNG ARCHITEKTURBÜRO MARKUS HARTMANN DIPL.-ING. FH FREIER ARCHITEKT BLUMENSTRASSE 1 70794 FILDERSTADT TELEFON 07022 60477 17 E-MAIL info@architekt-mhartmann.de	