


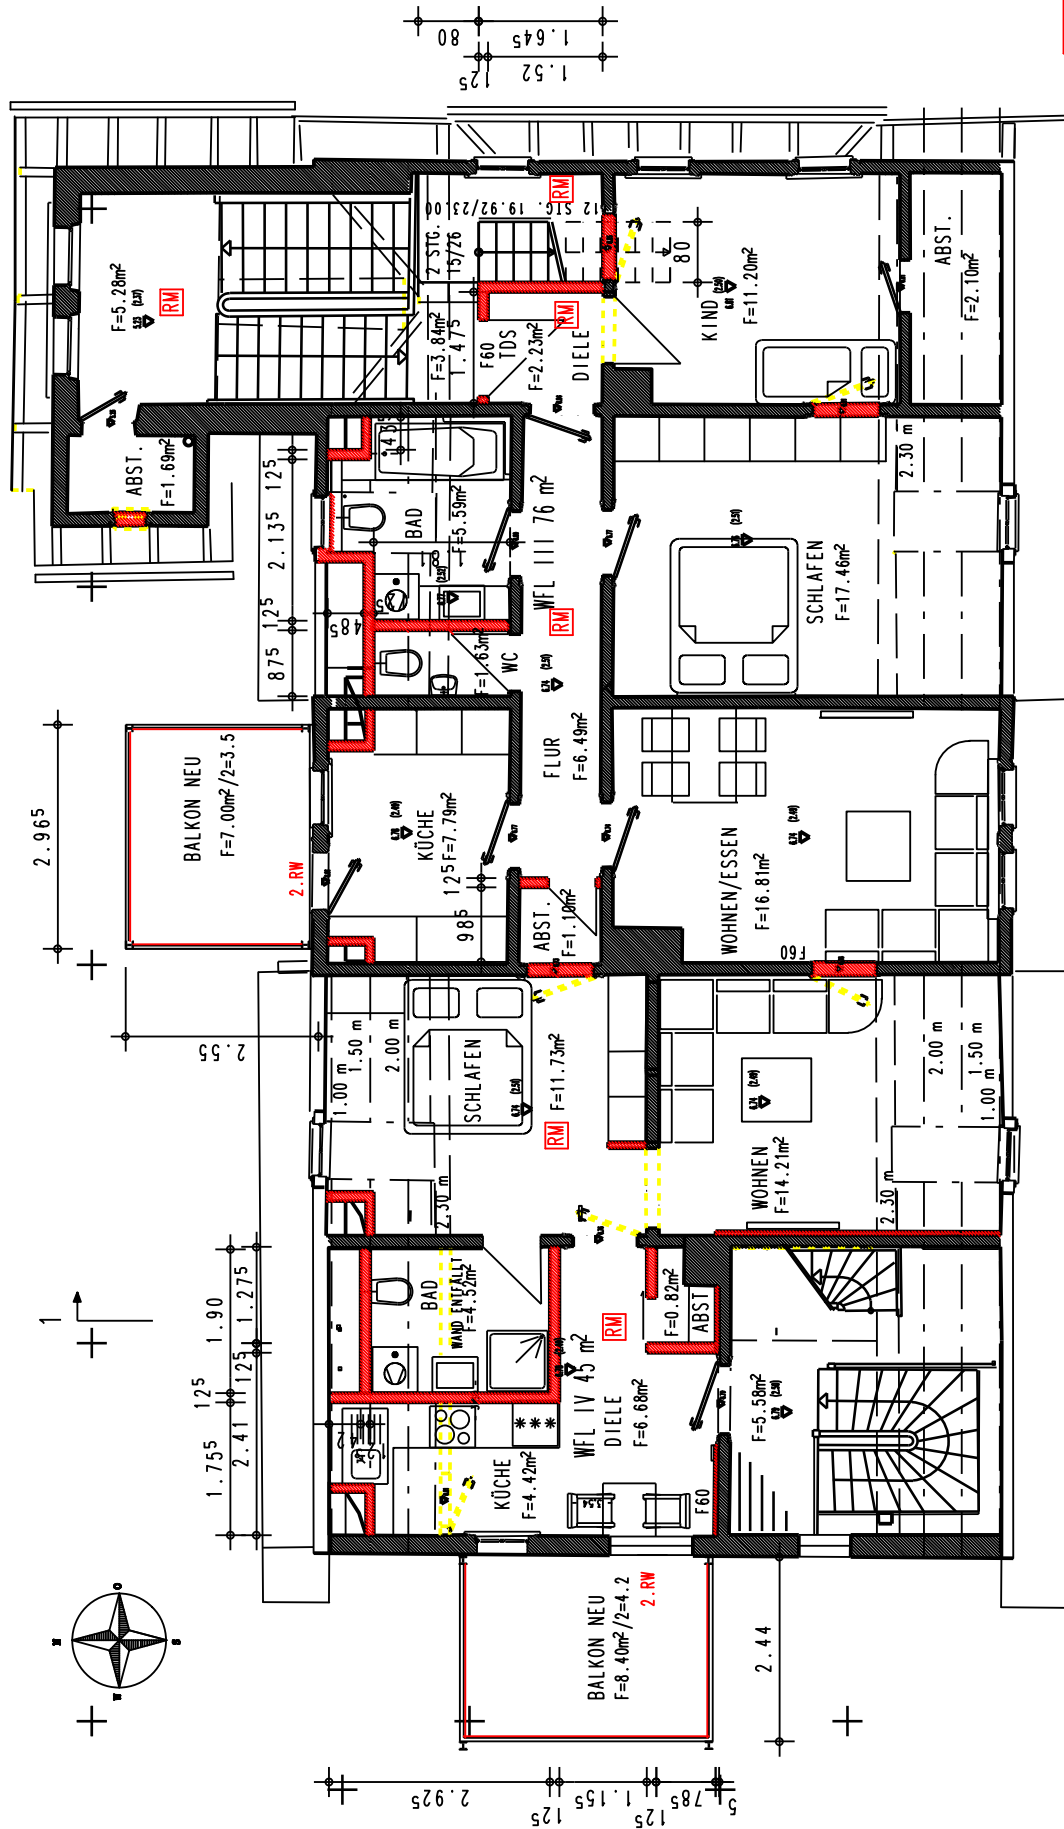

RW RAUCHWELDER

2.RW RETTUNGSWEG

BAUVORHABEN	PLANBEZEICHNUNG GRUNDRISS DG	MASSSTAB M 1:100
BODELSHAUSEN ROTTENBURGER STR. 3/1 NUTZUNGÄNDERUNG GEWERBE IN WOHNUNGEN		DATUM 18.10.2021
BAUHER SOLVENTA IMMOBILIEN- UND TREUHAND GMBH AMSELWEG 26 70794 FILDERSTADT	PLANUNG ARCHITEKTURBÜRO MARKUS HARTMANN DIPL.-ING. FH FREIER ARCHITEKT BLUMENSTRASSE 1 70794 FILDERSTADT TELEFON 07022 60477 17 E-MAIL info@architekt-mhartmann.de	