
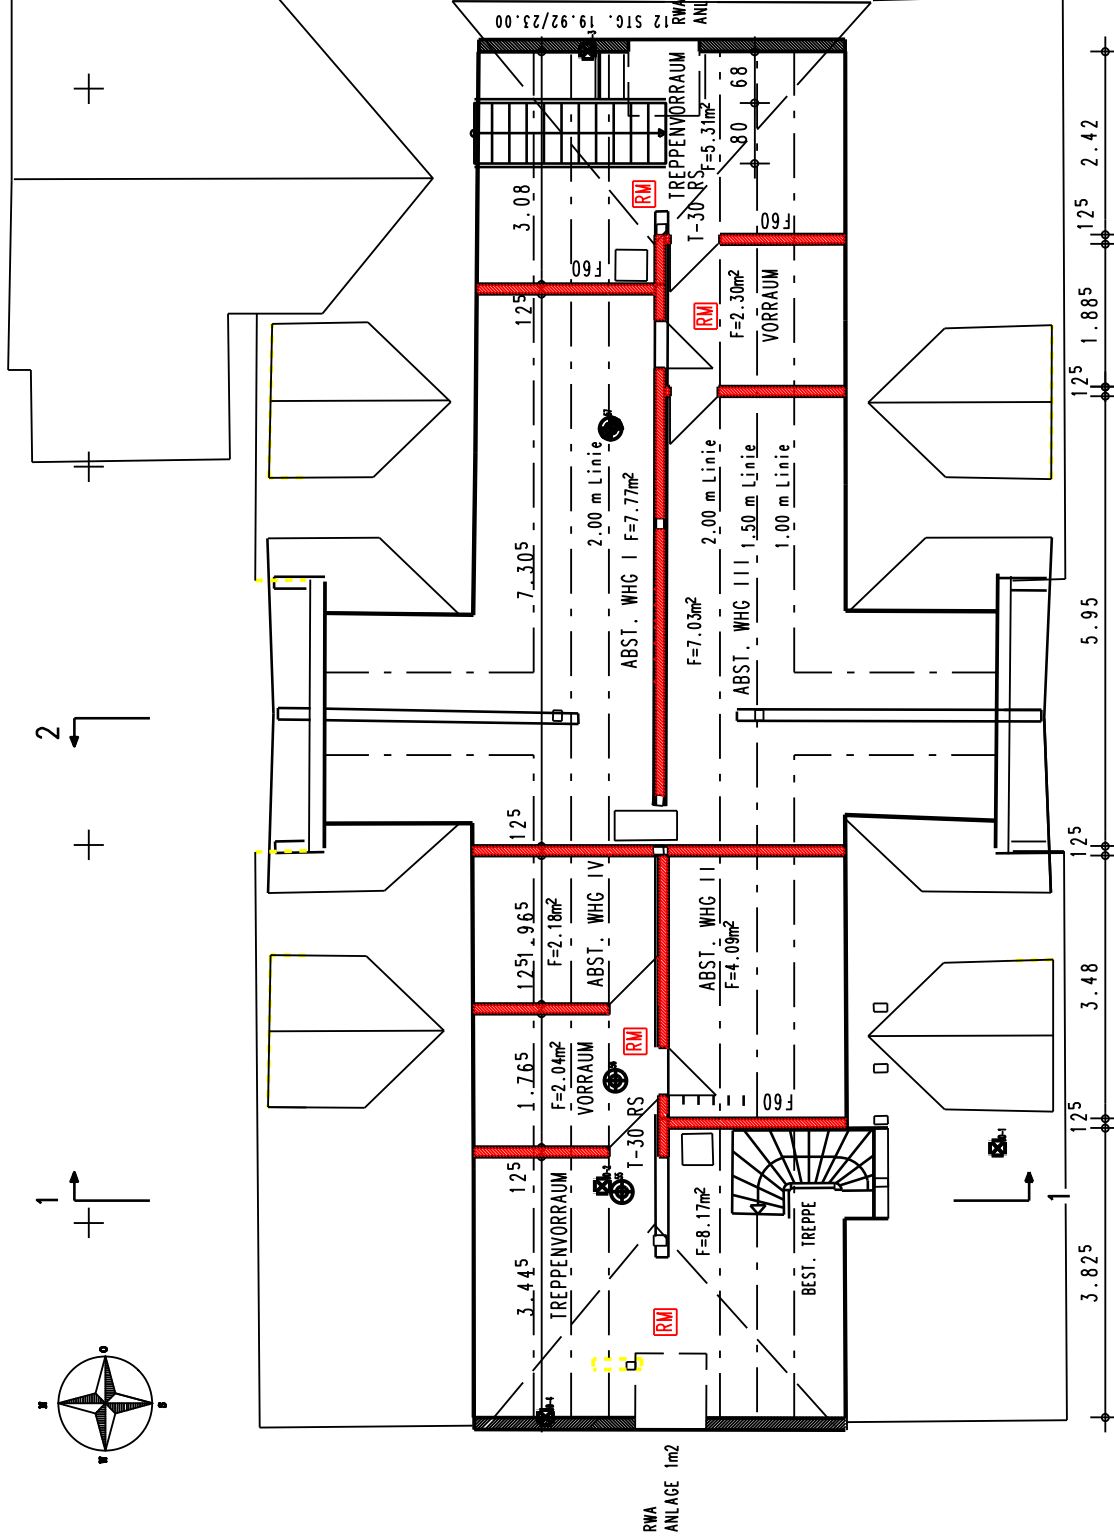
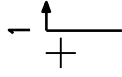


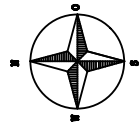

RW RAUCHMELDER

BAUVERFAHREN	BODELSHAUSEN ROTTENBURGER STR. 3/1 NUTZUNGÄNDERUNG GEWERBE IN WOHNUNGEN	PLANBEZEICHNUNG GRUNDRISS 2.DG	MASSSTAB M 1:100
			DATUM 18.10.2021
BAUHER	SOLVENTA IMMOBILIEN- UND TREUHAND GMBH AMSELWEG 26 70794 FILDERSTADT	PLANUNG	ARCHITEKTURBÜRO MARKUS HARTMANN DIPL.-ING. FH FREIER ARCHITEKT BLUMENSTRASSE 1 70794 FILDERSTADT TELEFON 07022 60477 17 E-MAIL info@architekt-mhartmann.de