


Landkreis: Tübingen Bodelshausen
 Stadt/Gemeinde: Bodelshausen
 Gemarkung:
 Bauvorhaben:

Lageplan

-zeichnerischer Teil-
 zum Bauantrag (§ 4 LBOVVO)
 - Abbruch -

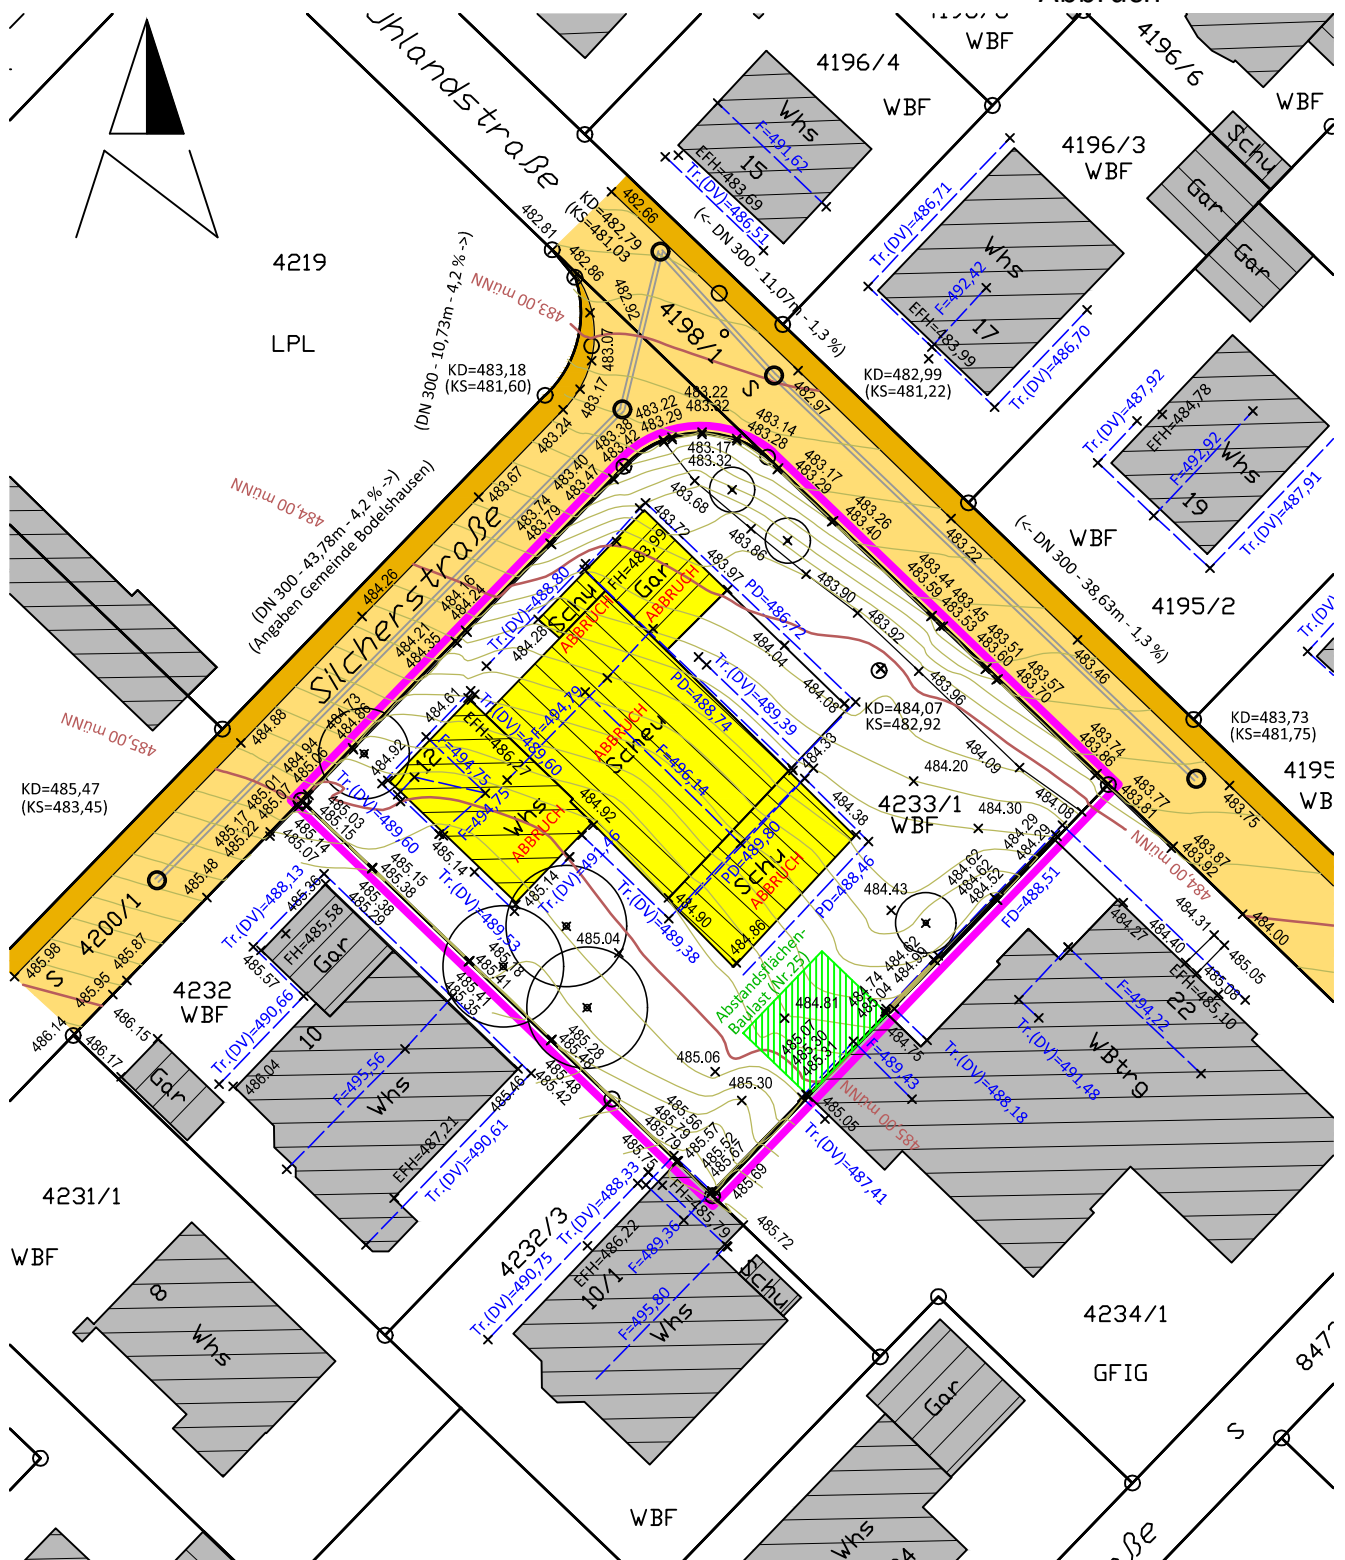

Hinweis:

Für die Darstellung und Vollständigkeit event. vorhandener ober- u. unterirdischer Versorgungsleitungen wird keine Gewähr übernommen. Die Lage der unterirdischen Versorgungsleitungen ist durch die ausführende Firma bei den zuständigen Stellen zu erfragen.

Maßänderungen sind dem Planfertiger mitzuteilen.

Maßstab 1 : 500

Grundlage: Auszug aus dem Liegenschaftskataster. Die Übereinstimmung des zeichnerischen Teils mit dem Auszug aus dem Liegenschaftskataster wird bestätigt (§ 4 Abs.2 S.2 LBOVVO). Ausgearbeitet nach § 4 Abs. 4 u. 5 LBOVVO

Rottenburg a.N., den 07.10.2021



Dipl.-Ing.(FH) Walter Wellhäuser - Dipl.-Ing.(FH) Stefan Wellhäuser

Öffentlich bestellte Vermessungsingenieure

Bischof-Moser-Straße 13 - 72108 Rottenburg am Neckar

Tel.: 0 74 72 / 3541 - info@vermessung-wellhaeusser.de