


LAGEPLAN

----ZEICHNERISCHER TEIL---- Maßstab 1:500
zum Bauantrag (§4 LBOVVO)

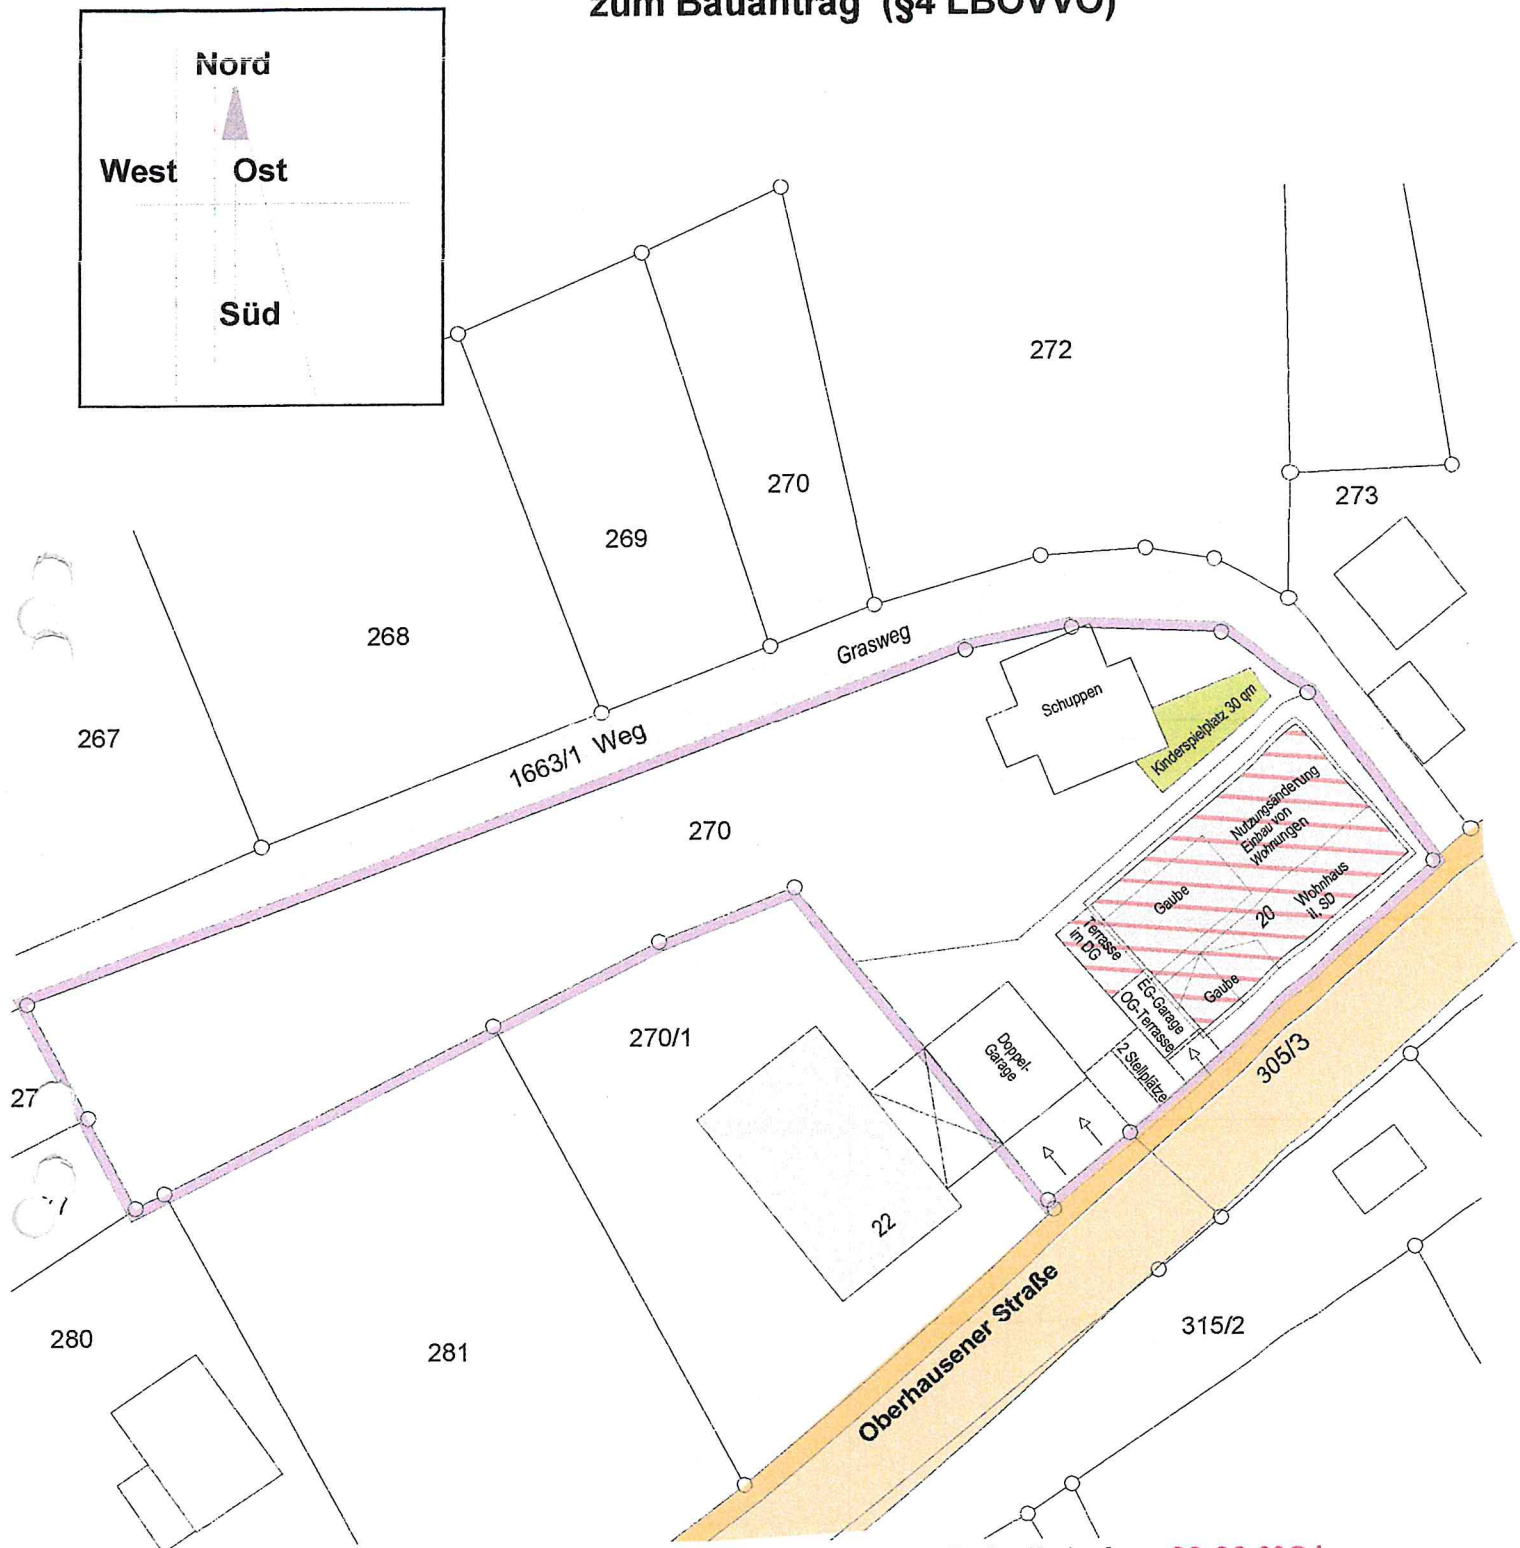

Maß-und Höhenänderungen (REFH) sind dem Lageplanfertiger mitzuteilen

Die Übereinstimmung des zeichnerischen Teils mit dem Auszug aus dem Liegenschaftskataster wird bestätigt.

Gefertigt, den **29.03.2021**

Ingenieur für Vermessung
Sachverständiger §5 LBOVVO

Vermessungsbüro
Manfred Haigis
Rathausstraße 17
Stadtteil Bechtoldsweiler
72379 Hechingen
Tel. (07471) 15348 Fax 3413
mail manfred.haigis@web.de

