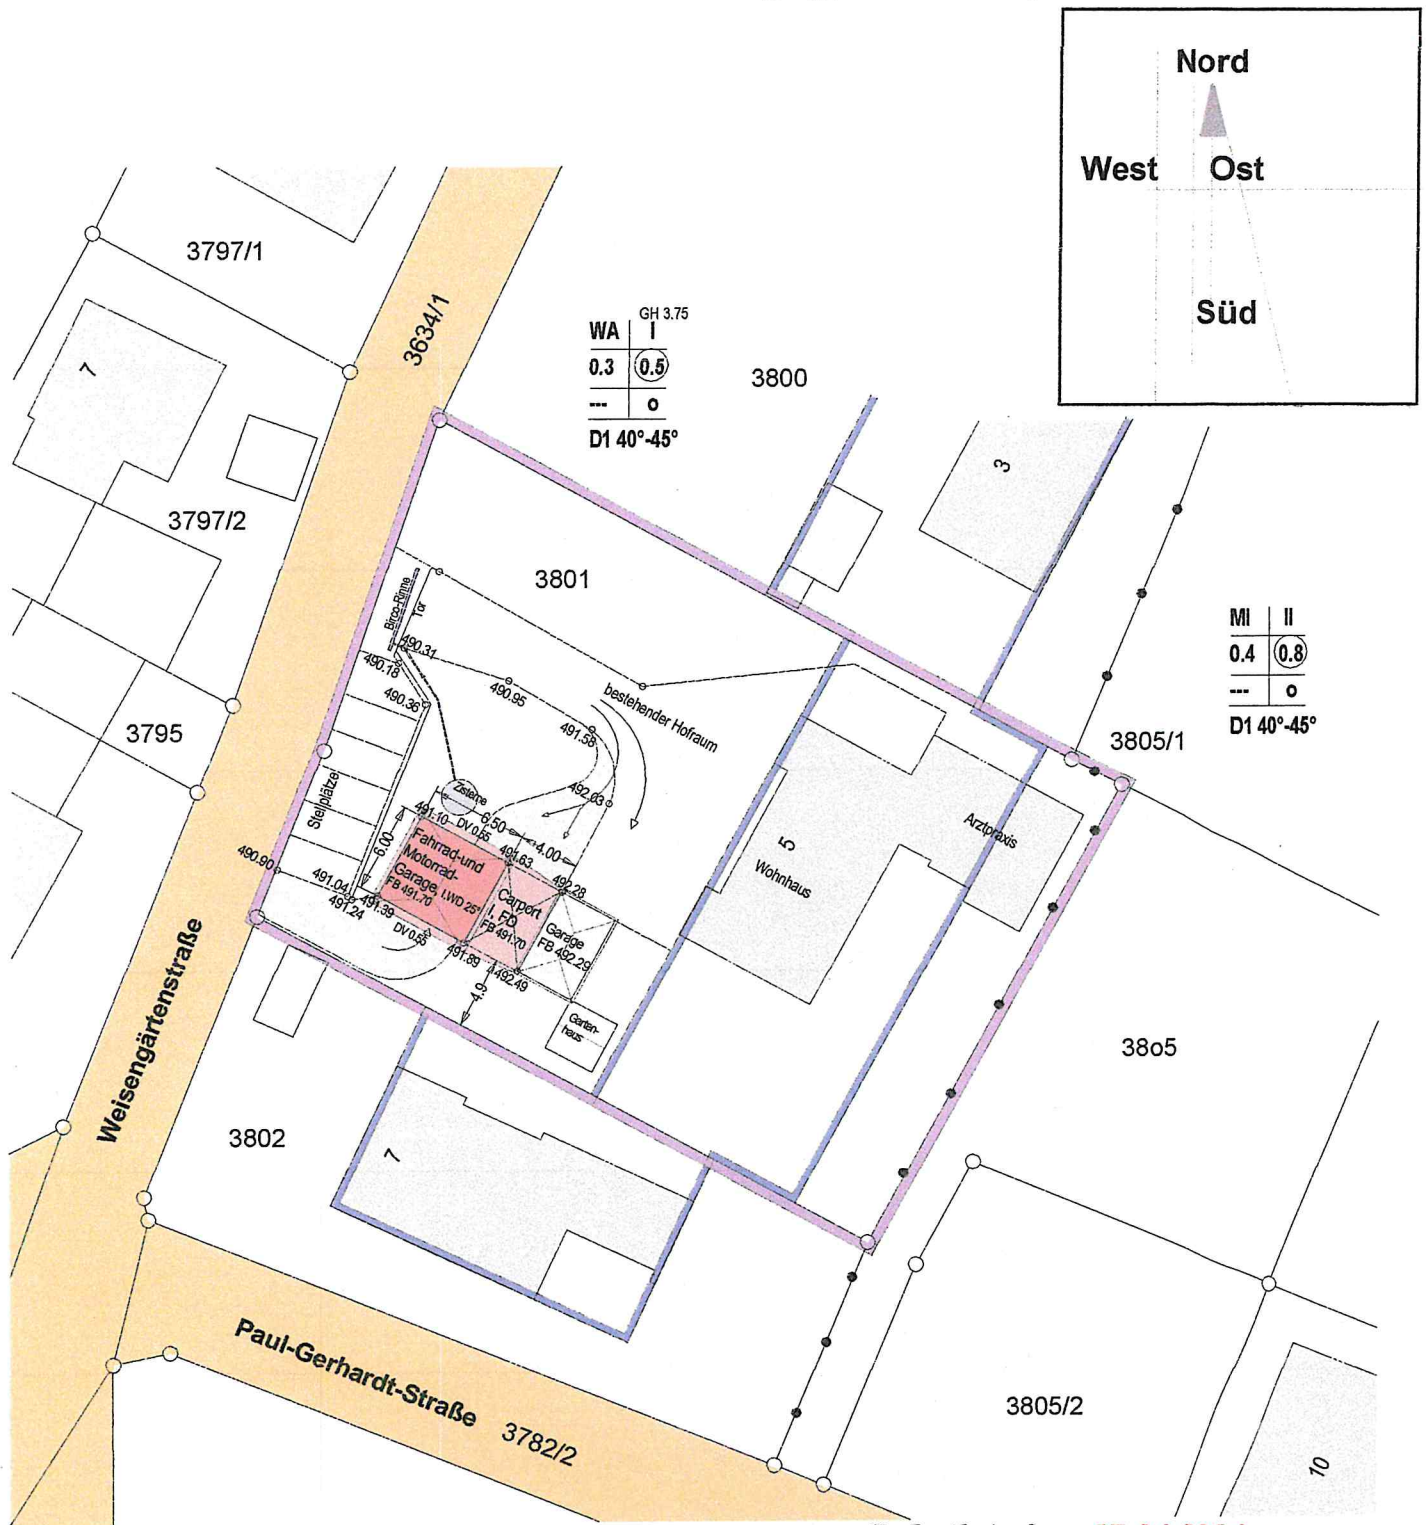


LAGEPLAN

---ZEICHNERISCHER TEIL--- Maßstab 1:500
zum Bauantrag (§4 LBOVVO)

Gefertigt, den **27.04.2021**

Ingenieur für Vermessung
Sachverständiger §5 LBOVVO

Maß- und Höhenänderungen (REFH) sind dem
Lageplanfertiger mitzuteilen

Die Übereinstimmung des zeichnerischen Teils
mit dem Auszug aus dem Liegenschaftskataster
wird bestätigt.

Vermessungsbüro

Manfred Haigis

Rathausstraße 17

Stadtteil Bechtoldsweiler

72379 Hechingen

Tel. (07471) 15348 Fax 3413

mail: manfred.haigis@web.de

