


Landkreis: Tübingen
 Stadt / Gemeinde: Bodelshausen
 Gemarkung / Flur: Bodelshausen

LAGEPLAN

Zeichnerischer Teil (§ 4 LBOVVO)

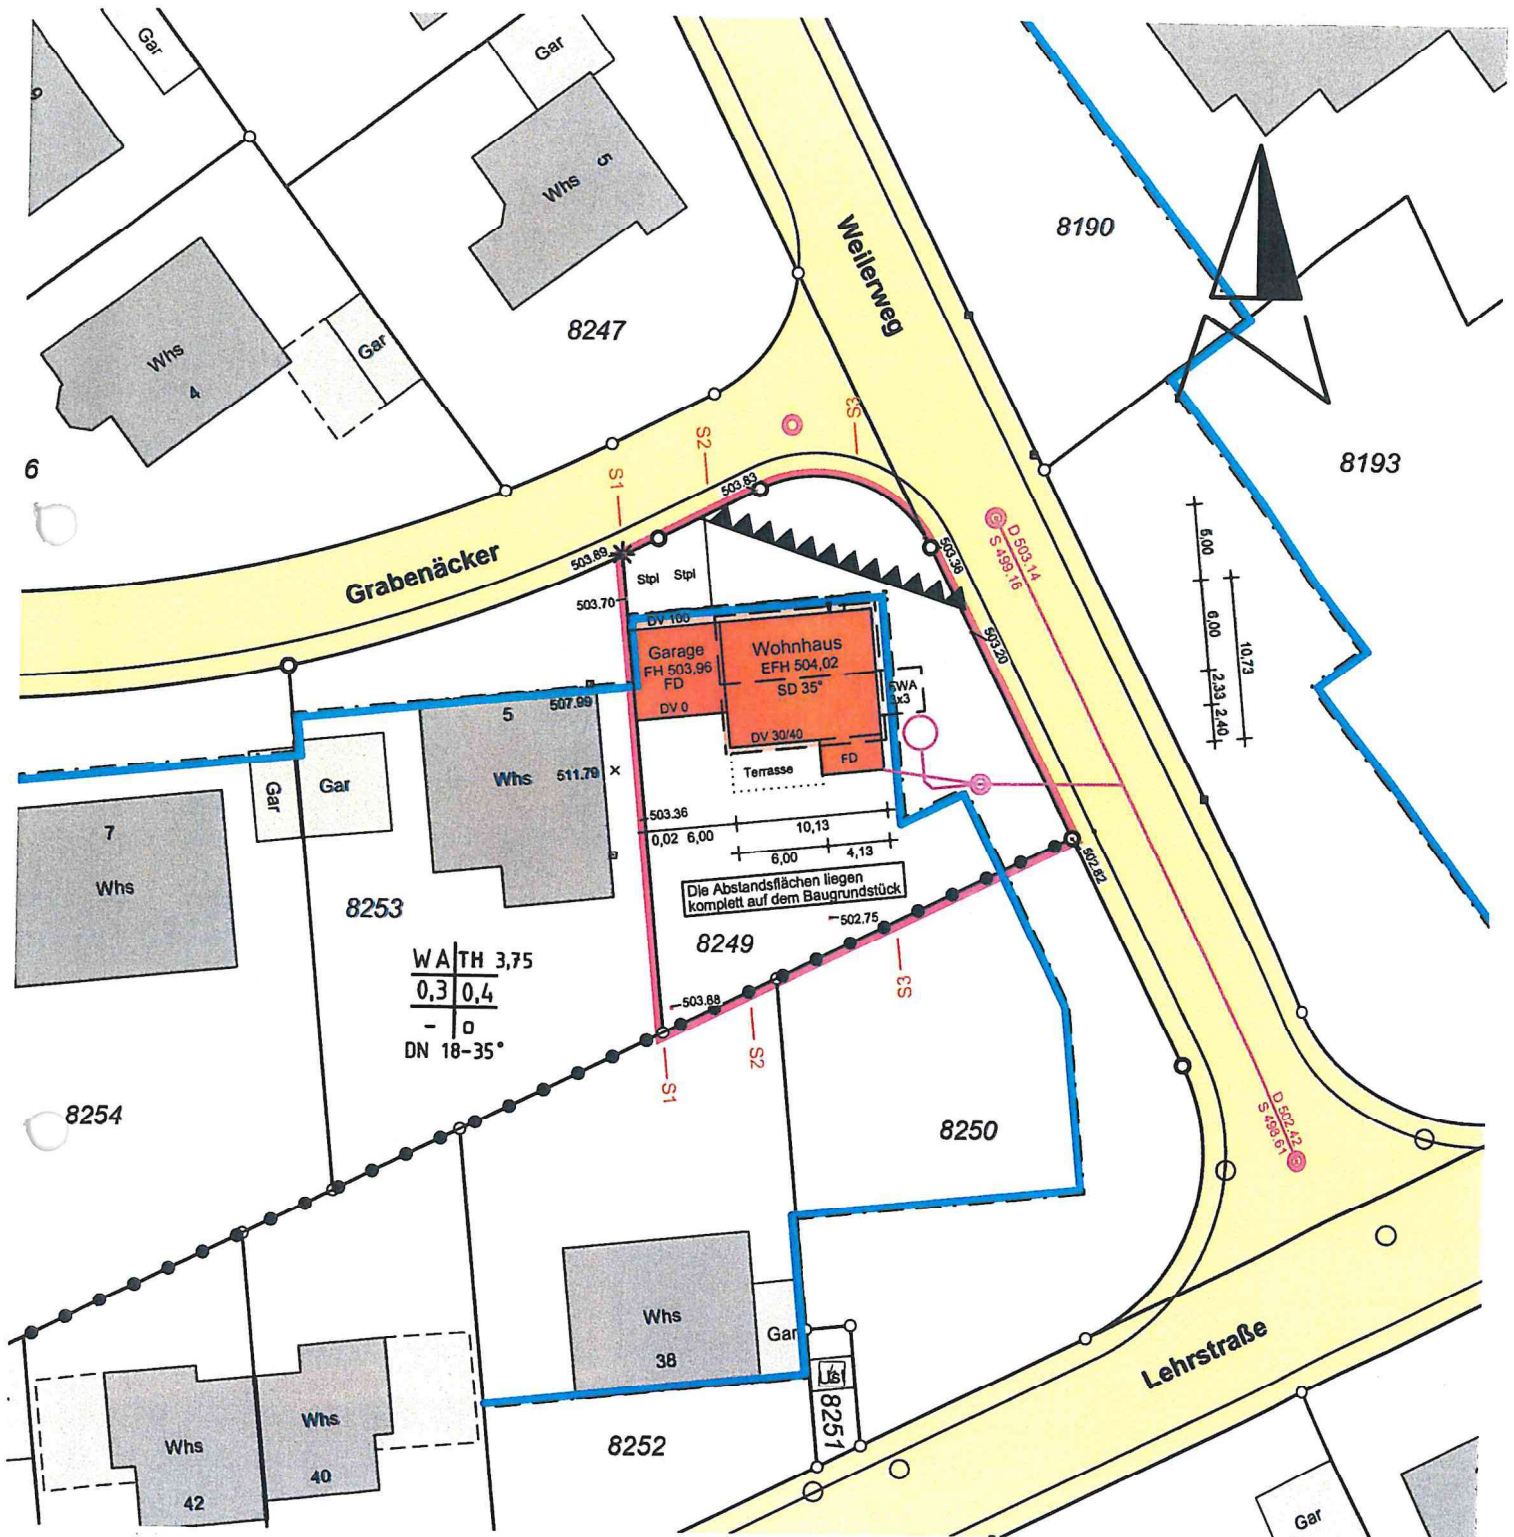

Auszug aus dem Liegenschaftskataster
 Mit Eintragungen (§ 4 Abs. 3 – 5 LBOVVO)

Lageplan zeichnerischer Teil gefertigt.
 Der Sachverständige (§ 5 Abs. 3 LBOVVO)

Maßstab 1 : 500

28.04.2021

Gugel



Ingenieurbüro für
 Vermessungstechnik
 Dieter Gugel
 Eichachstraße 3
 72131 Ofterdingen
 Tel. 07473 - 1570
 Fax 07473 - 1580
 dieter.gugel@vermessung-gugel.de