


Landkreis: Tübingen
 Gemeinde: Bodelshausen
 Gemarkung: Bodelshausen

Lageplan


Zeichnerischer Teil zum Bauantrag (§ 4 LBOVVO)

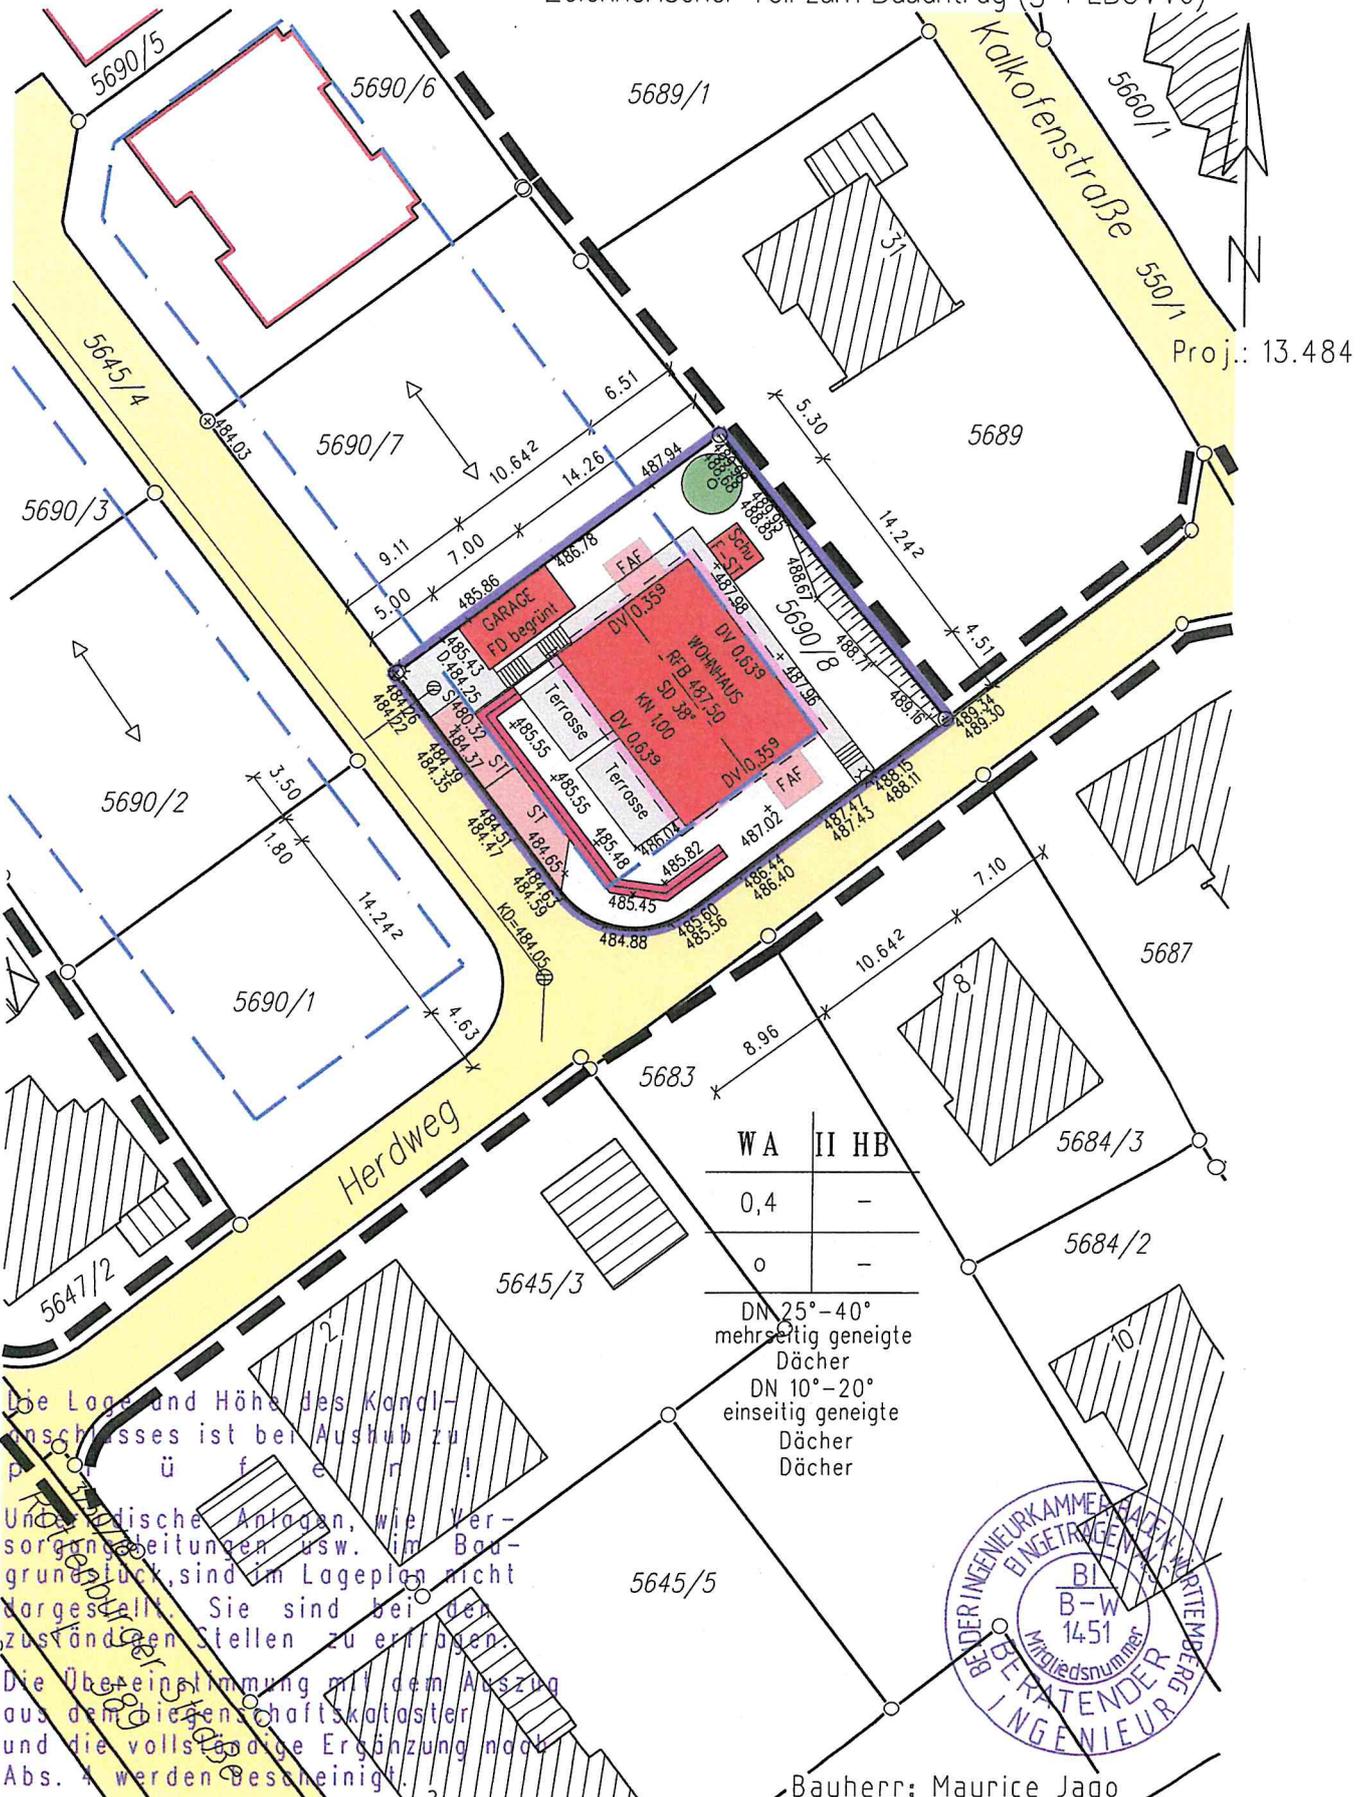

WA	II	HB
0,4	-	-
o	-	-

DN 25°-40°
 mehrseitig geneigte
 Dächer
 DN 10°-20°
 einseitig geneigte
 Dächer

Die Lage und Höhe des Konditionsanschlusses ist bei Aushub zu prüfen!
 Underschiedliche Anlagen, wie Versorgungsleitungen usw. im Baugrundstück sind im Lageplan nicht dargestellt. Sie sind bei den zuständigen Stellen zu erfragen.
 Die Übereinstimmung mit dem Auszug aus dem Liegenschaftskataster und die vollständige Ergänzung nach Abs. 4 werden bescheinigt.

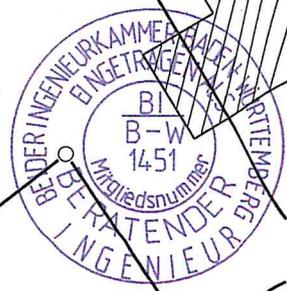

Bauherr: Maurice Jago
 Talmon E.
 Vermessungs- und Ingenieurbüro
 Haldenstraße 26, 72202 Nagold
 Tel 07452/4079 Fax 07452/69366

Maßstab 1:500

gefertigt: 13.04.2021

Marguard