


Landkreis: Tübingen
Stadt / Gemeinde: Bodelshausen
Gemarkung / Flur: Bodelshausen

LAGEPLAN

zeichnerischer Teil (§ 4 LBOVVO)

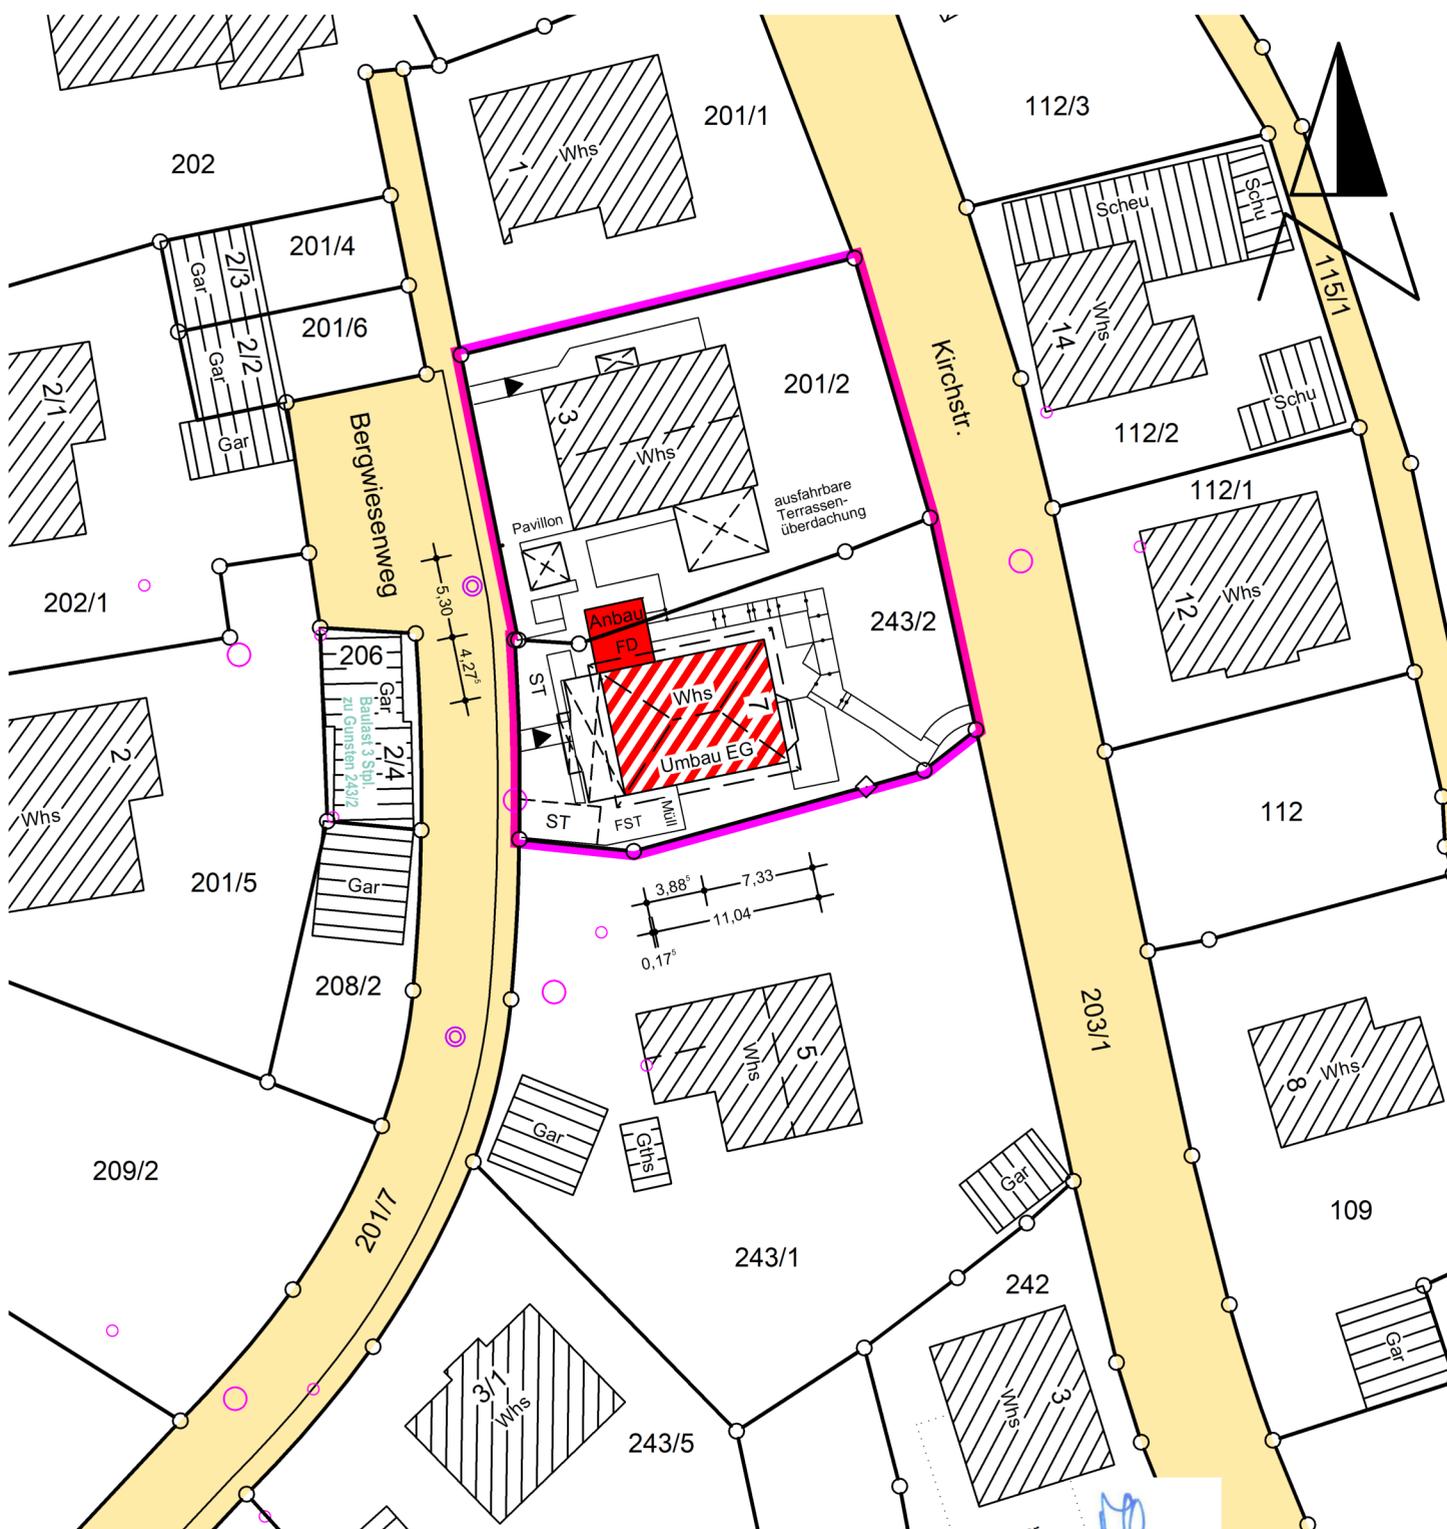

6.11.2023 i. V.

Vermessungsbüro
Gugel

Bruckäckerweg 53
72770 Reutlingen
Telefon 0 71 21 / 55 05 25
Telefax 0 71 21 / 55 05 77
E-Mail: joachim.henes@vermessung-gugel.de

Auszug aus dem Liegenschaftskataster
Mit Eintragungen (§ 4 Abs. 3 – 5 LBOVVO)

Lageplan zeichnerischer Teil gefertigt.
Der Sachverständige (§ 5 Abs. 3 LBOVVO)

Maßstab 1 : 500