


LAGEPLAN

zeichnerischer Teil
zum Bauantrag (§4 LBOWVO)

Kreis: Tübingen

Gemeinde: Bodelshausen Gemarkung: Bodelshausen

Neubau Geräteschuppen

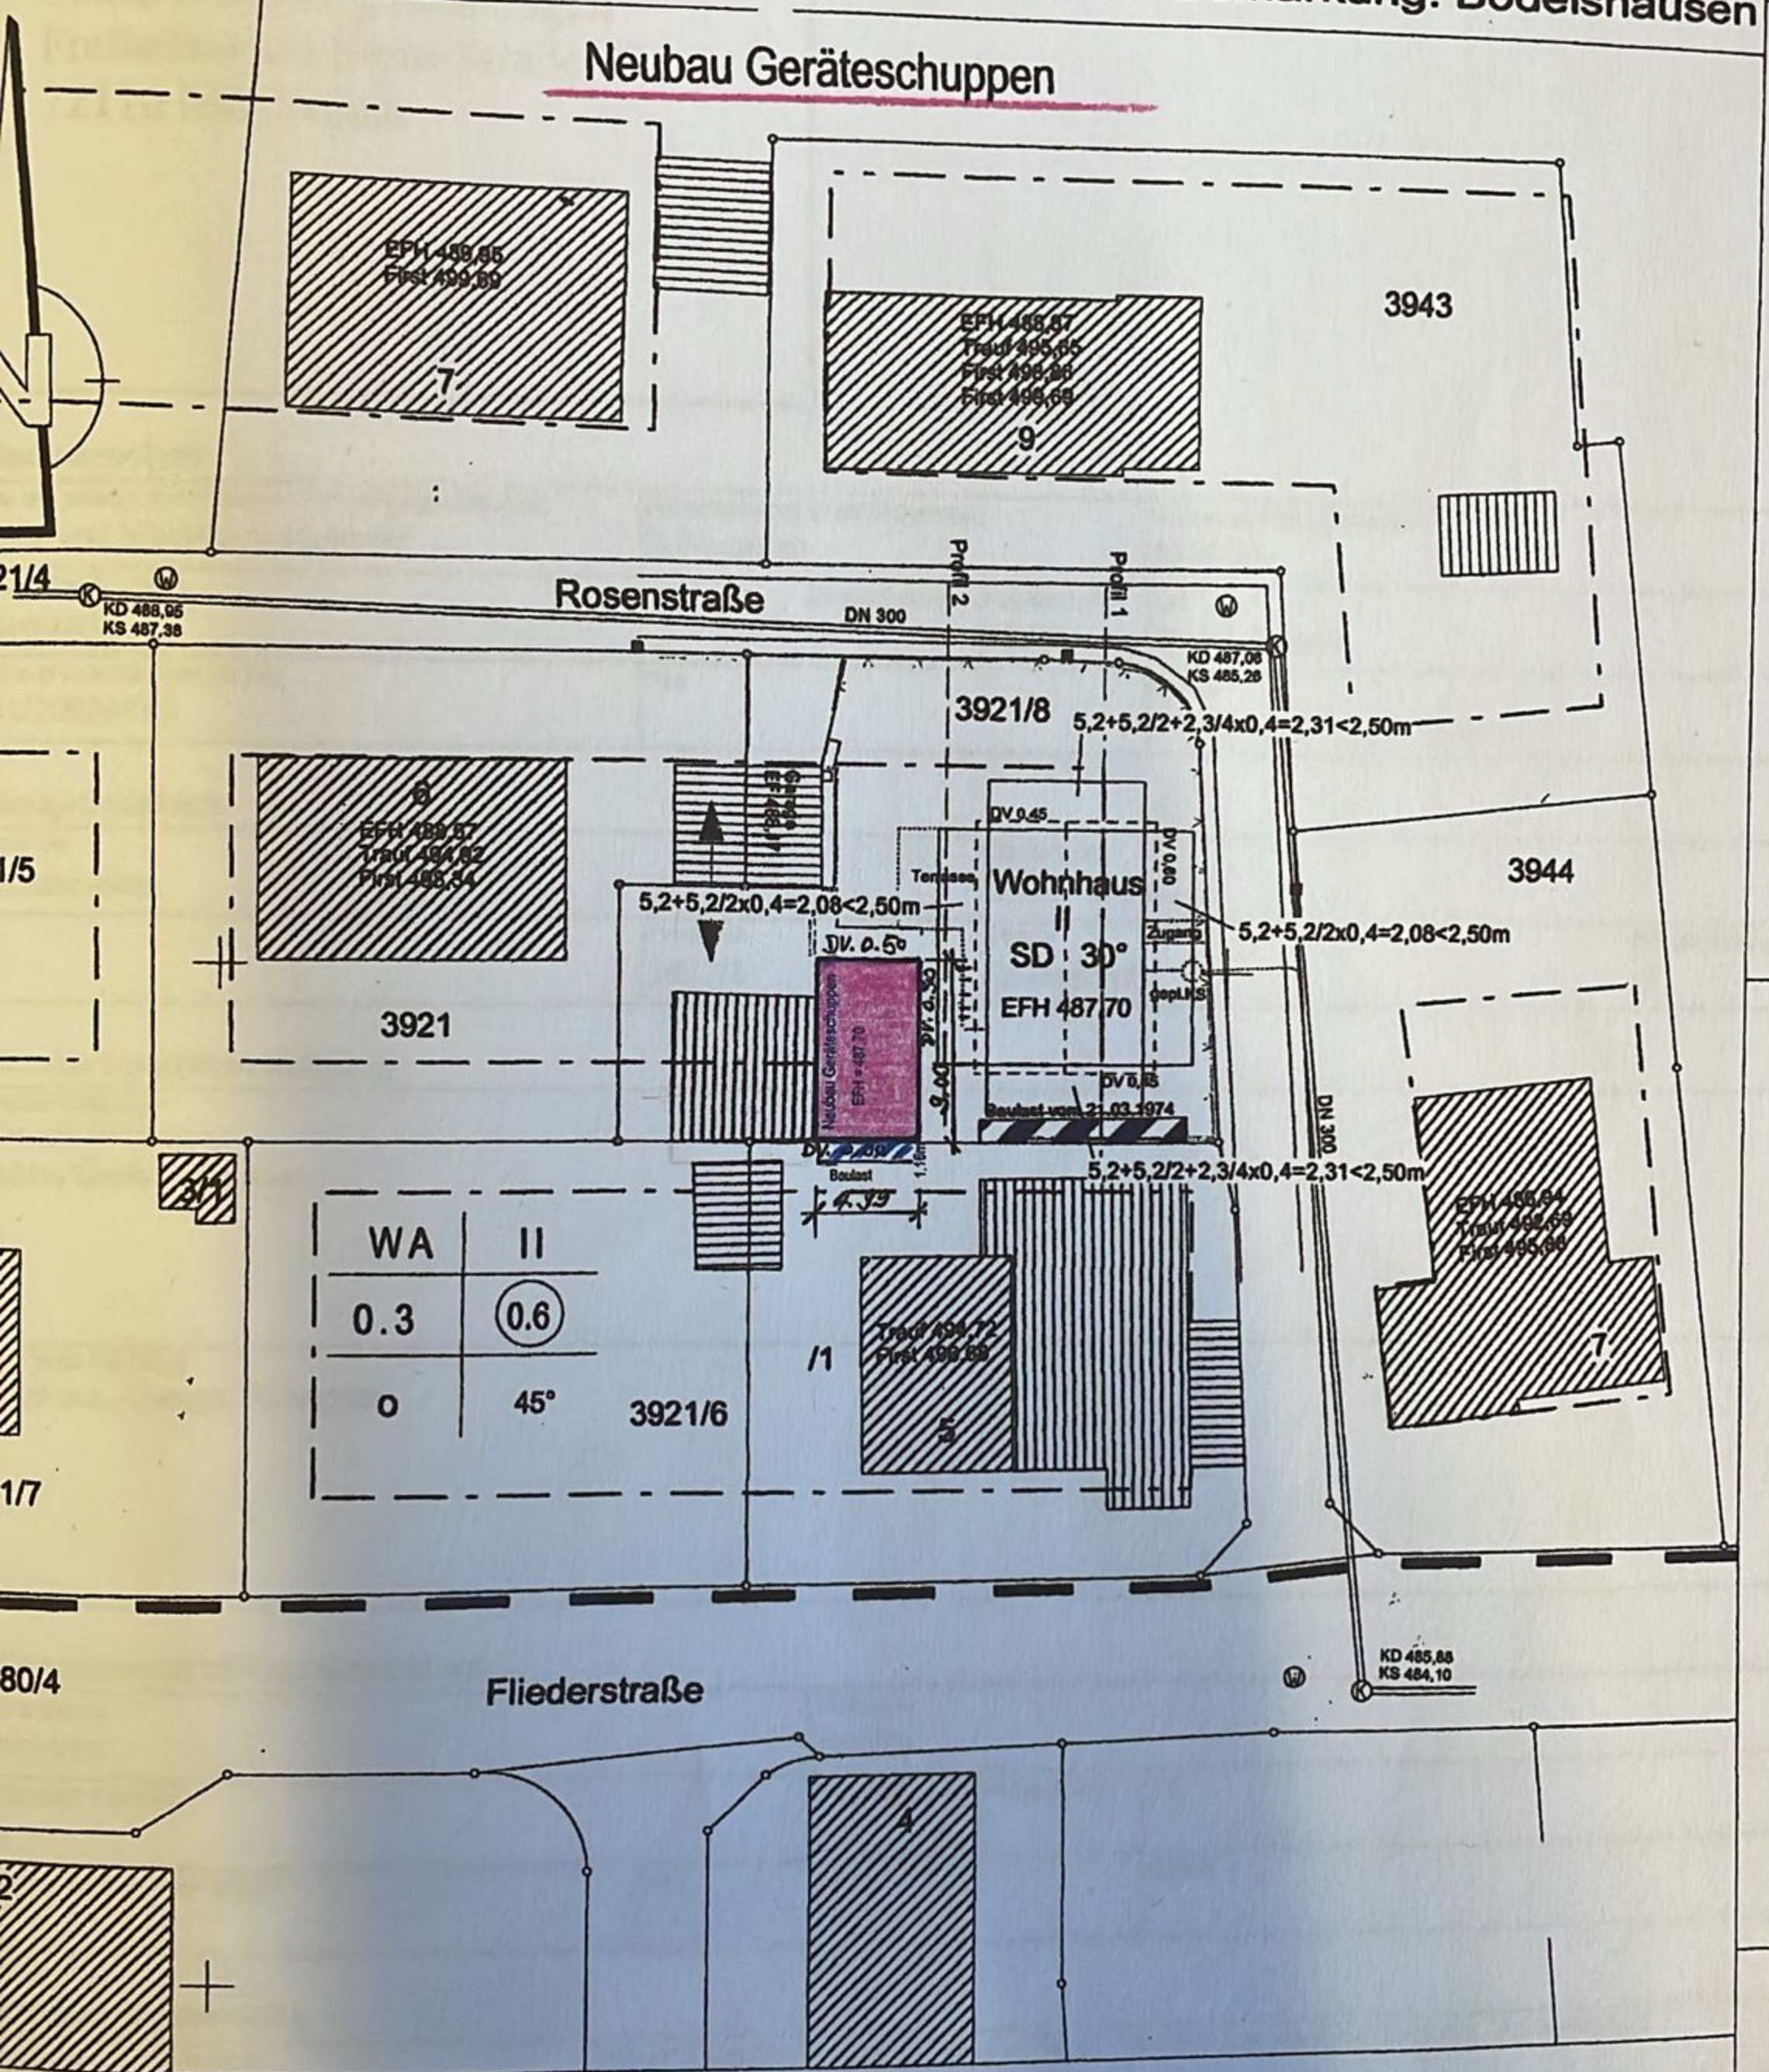

Lageplanfertiger/in
Gerhard Wendt
Rosenstraße 4
72411 Bodelshausen

Auszug aus dem Liegenschaftskataster
gefertigt und nach §5 Abs.2
LBOVVO ausgearbeitet

Maßstab 1:500