


S:\daten\STADT-LP\441 Bodelshausen\441-001 BP + VS Grabenstr.00 Ausst. Plan\Grabenstr.25 Grundrissplan.dwg Layout: Abgrenzungsplan

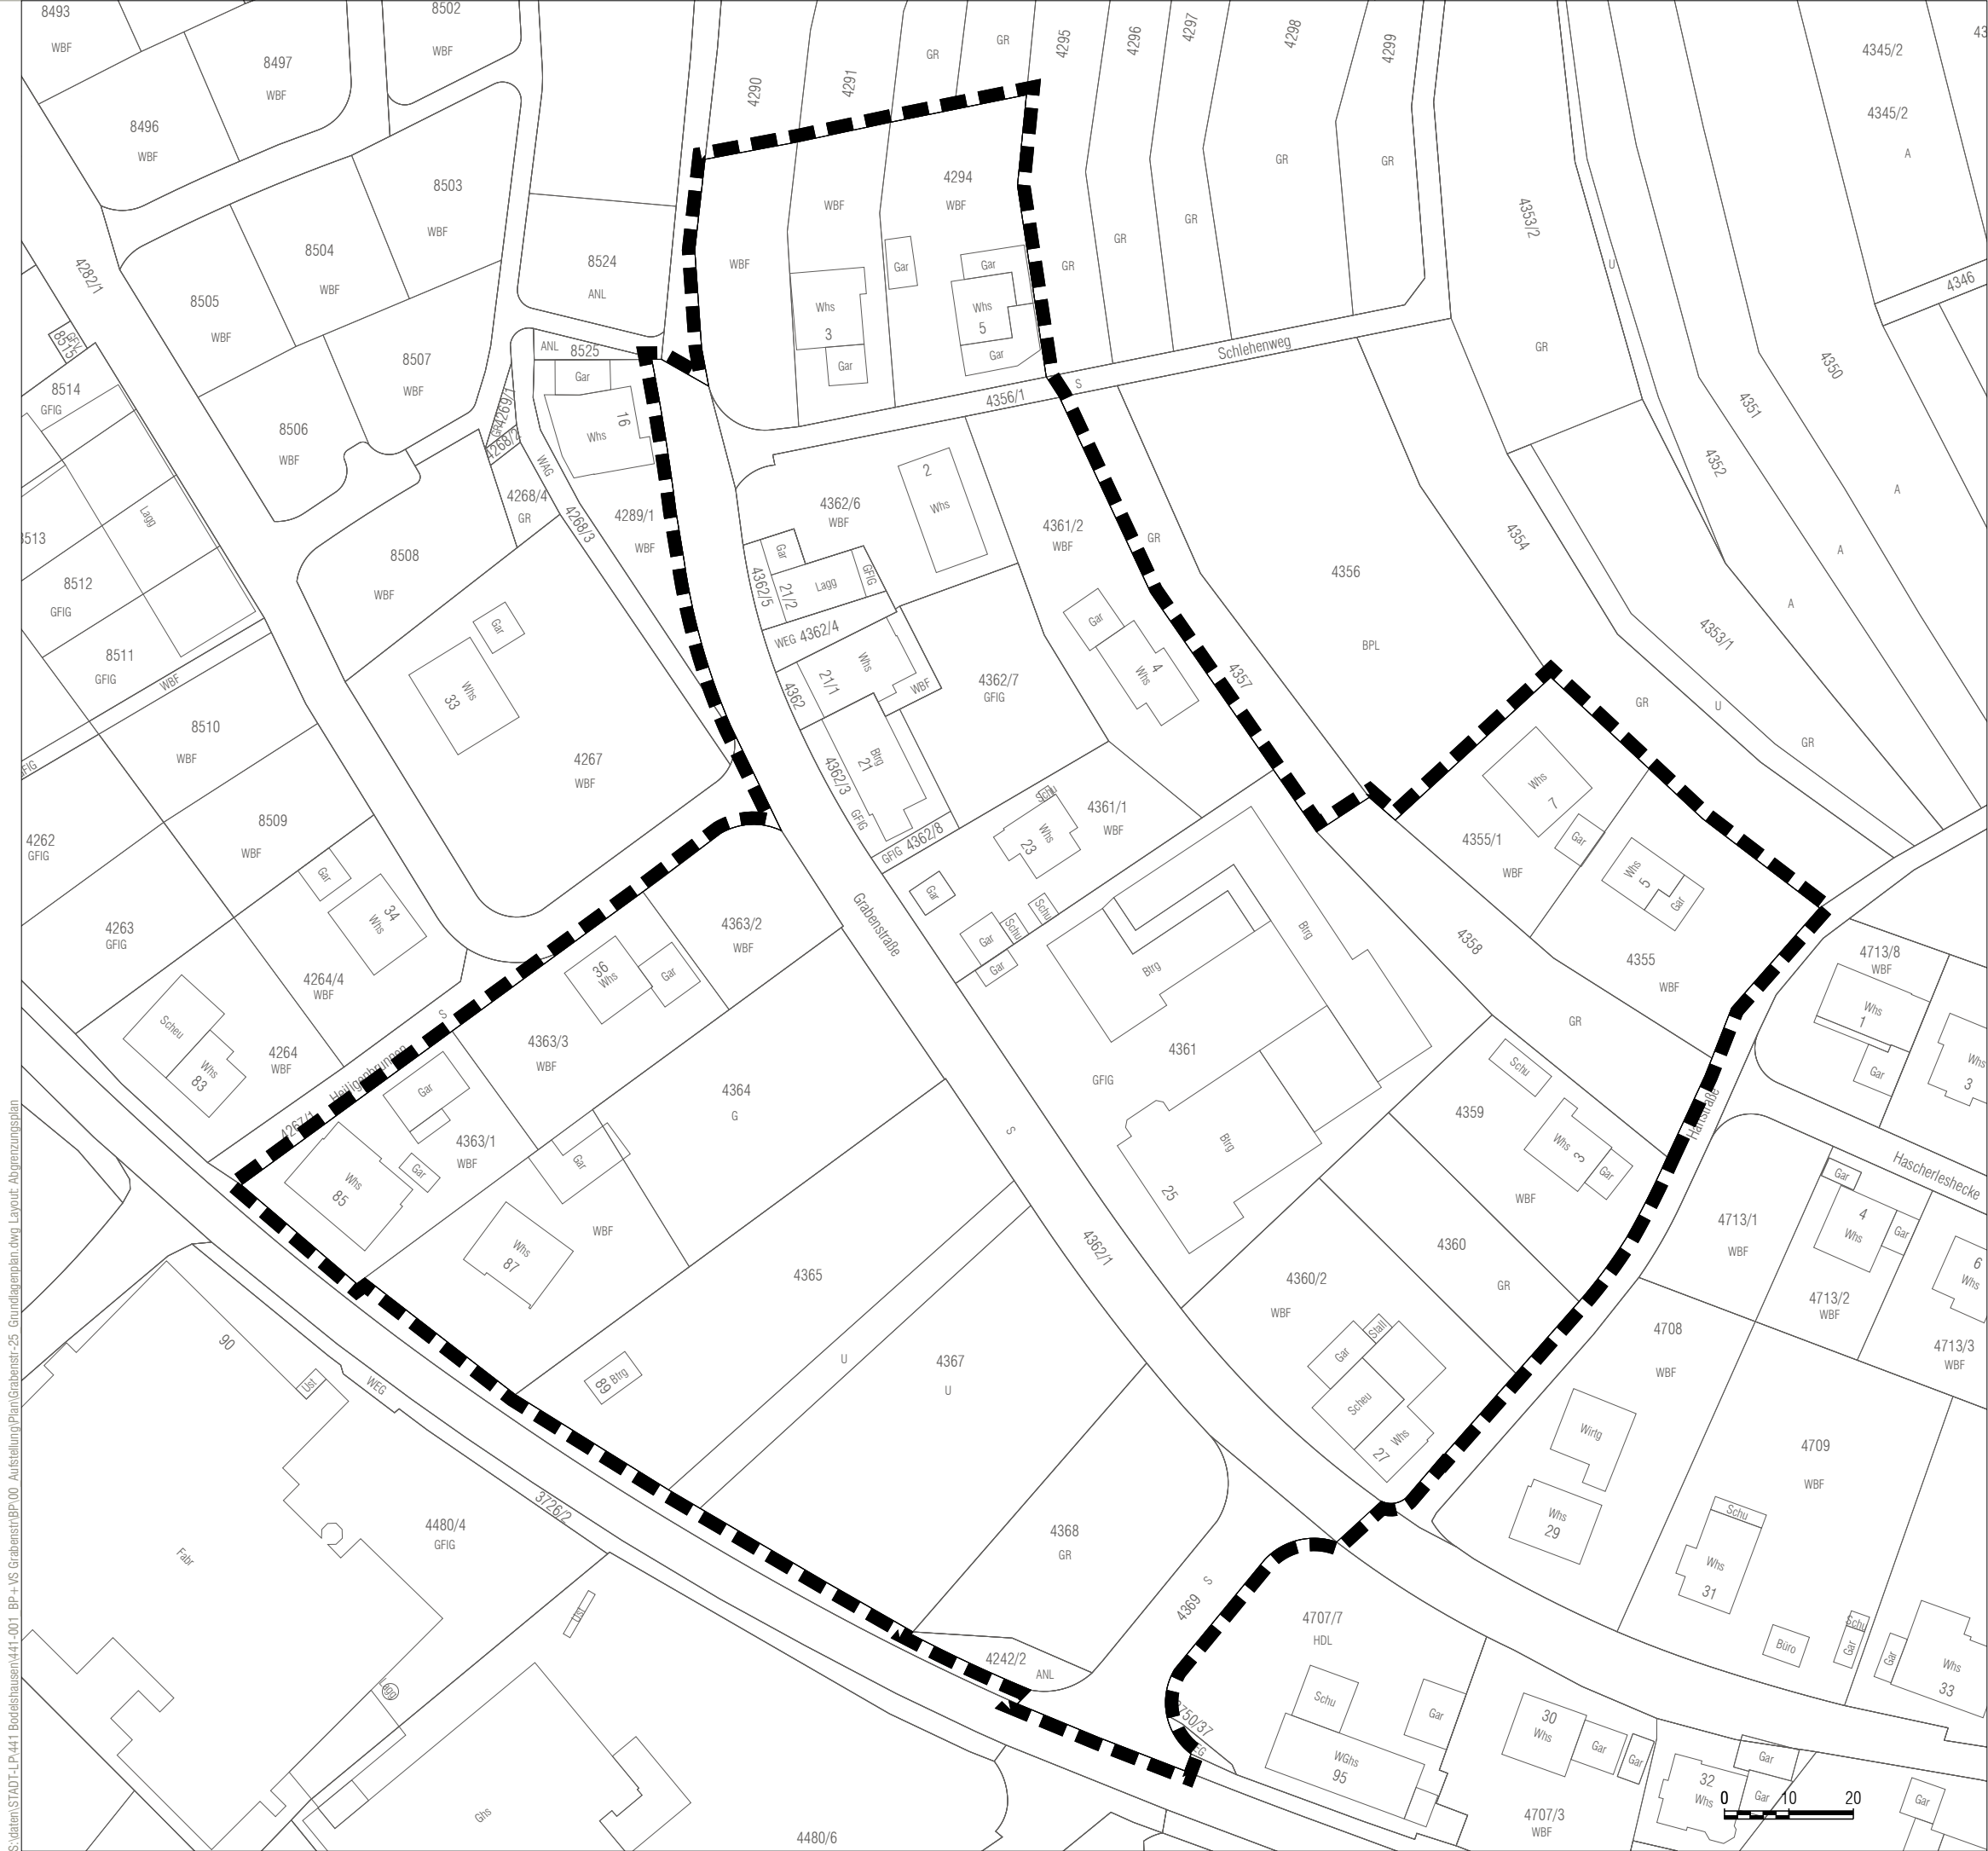

LEGENDE

Abgrenzung Veränderungssperre
ca. 2,87 ha

Maßstab 1:1000

Gemeinde
Bodelshausen

Veränderungssperre

Grabenstraße

Abgrenzungsplan

Stand 08.02.2024

Plan-Nr 60-02

baldauf

ARCHITEKTEN
STADTPLÄNER

Baldauf Architekten und Stadtplaner GmbH

Geschäftsführer: Prof. Dr. Ing. Gerd Baldauf

Schreiberstraße 27 · 70199 Stuttgart

Tel. 0711 967 87-0 · Fax 0711 967 87-22

www.baldaufarchitekten.de · info@baldaufarchitekten.de