


# LAGEPLAN

---ZEICHNERISCHER TEIL--- Maßstab 1:500  
zum Bauantrag (§4 LBOVVO)

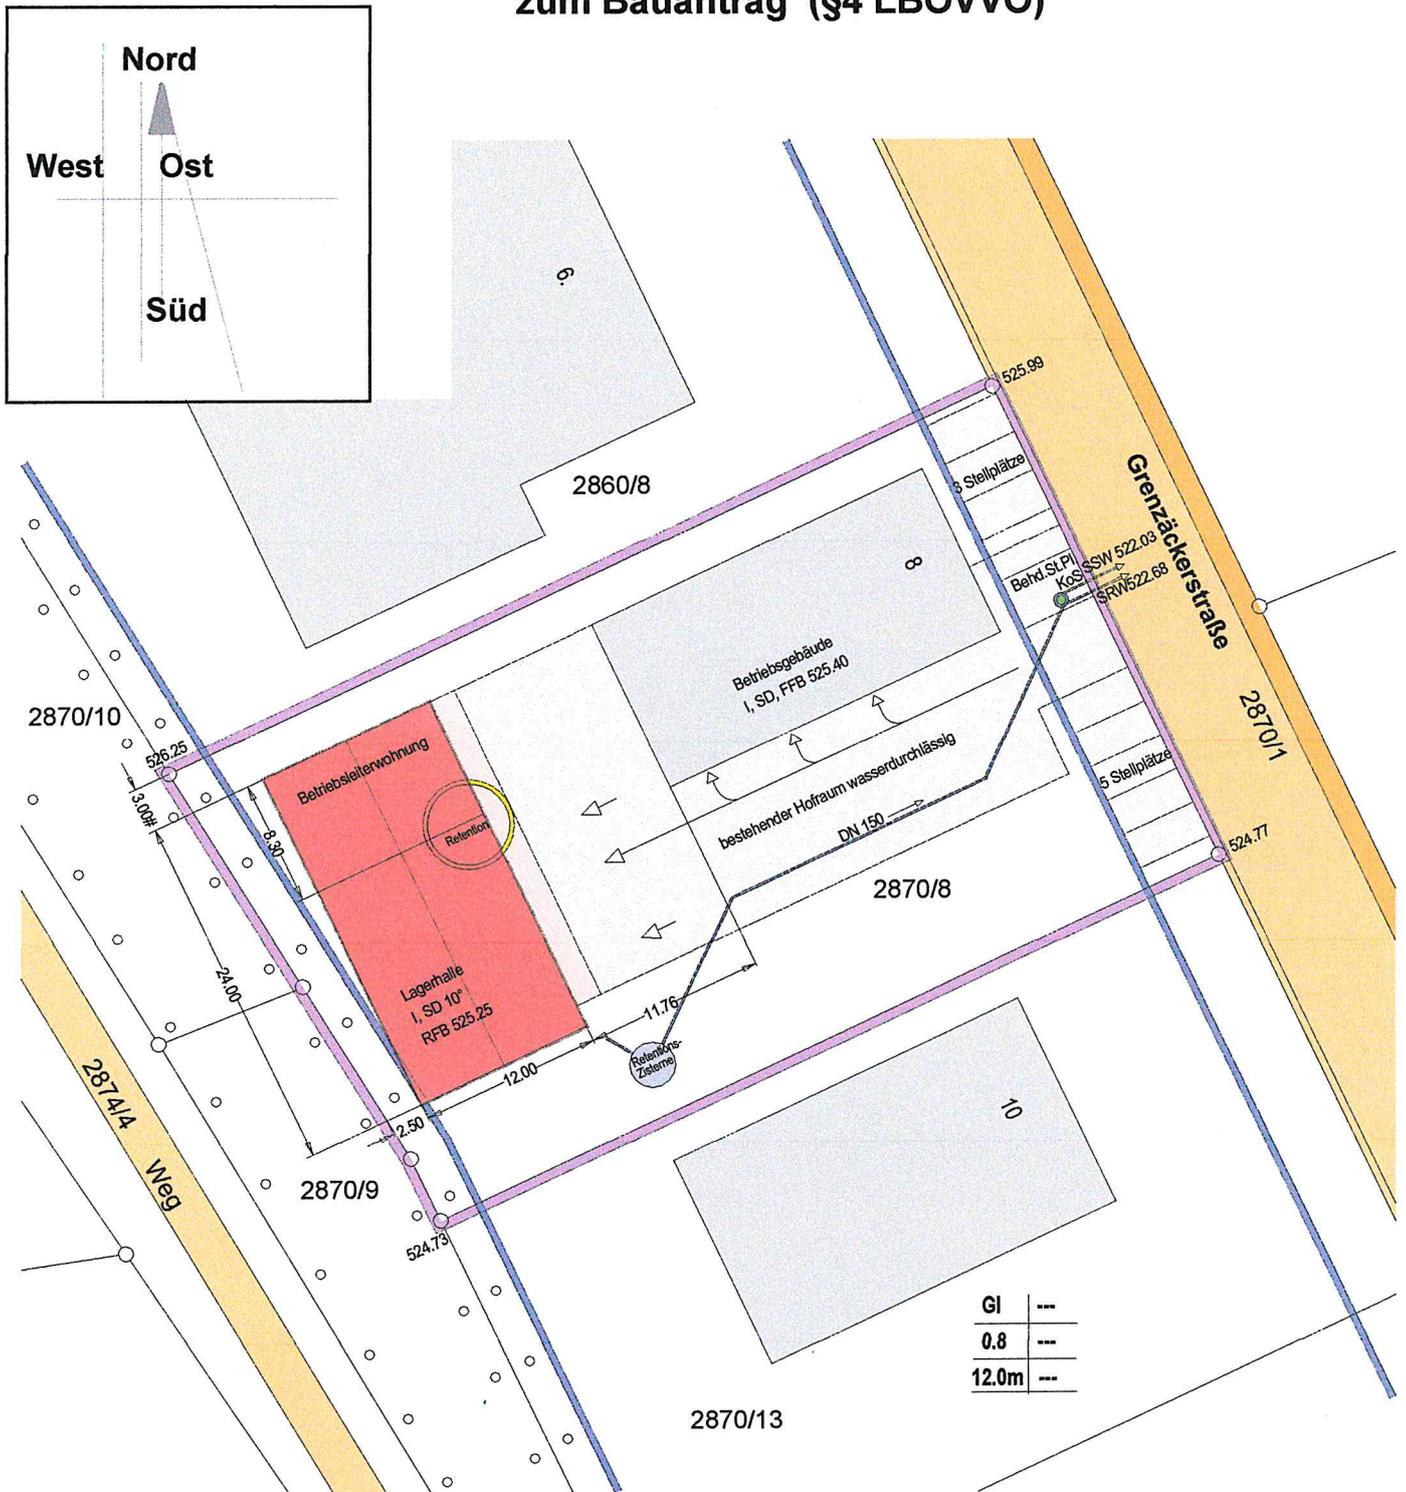

**Deckblattänderung Flurstücknummer**  
**Gefertigt, den 01.07.2021**

Ingenieur für Vermessung  
Sachverständiger §5 LBOVVO

**Maß- und Höhenänderungen (REFH) sind dem Lageplanfertiger mitzuteilen**

**Die Übereinstimmung des zeichnerischen Teils mit dem Auszug aus dem Liegenschaftskataster wird bestätigt.**

**Vermessungsbüro**  
**Manfred Haigis**  
Rathausstraße 17  
Stadtteil Bechtoldsweiler  
**72379 Hechingen**  
Tel. (07471) 15348 Fax 3413  
mail manfred.haigis@web.de