


LAGEPLAN

ZEICHNERISCHER TEIL zum Bauantrag (§ 4 LBO.VVO)

Landkreis
Gemeinde
Gemarkung

TÜBINGEN
BODELSHAUSEN
Bodelshausen

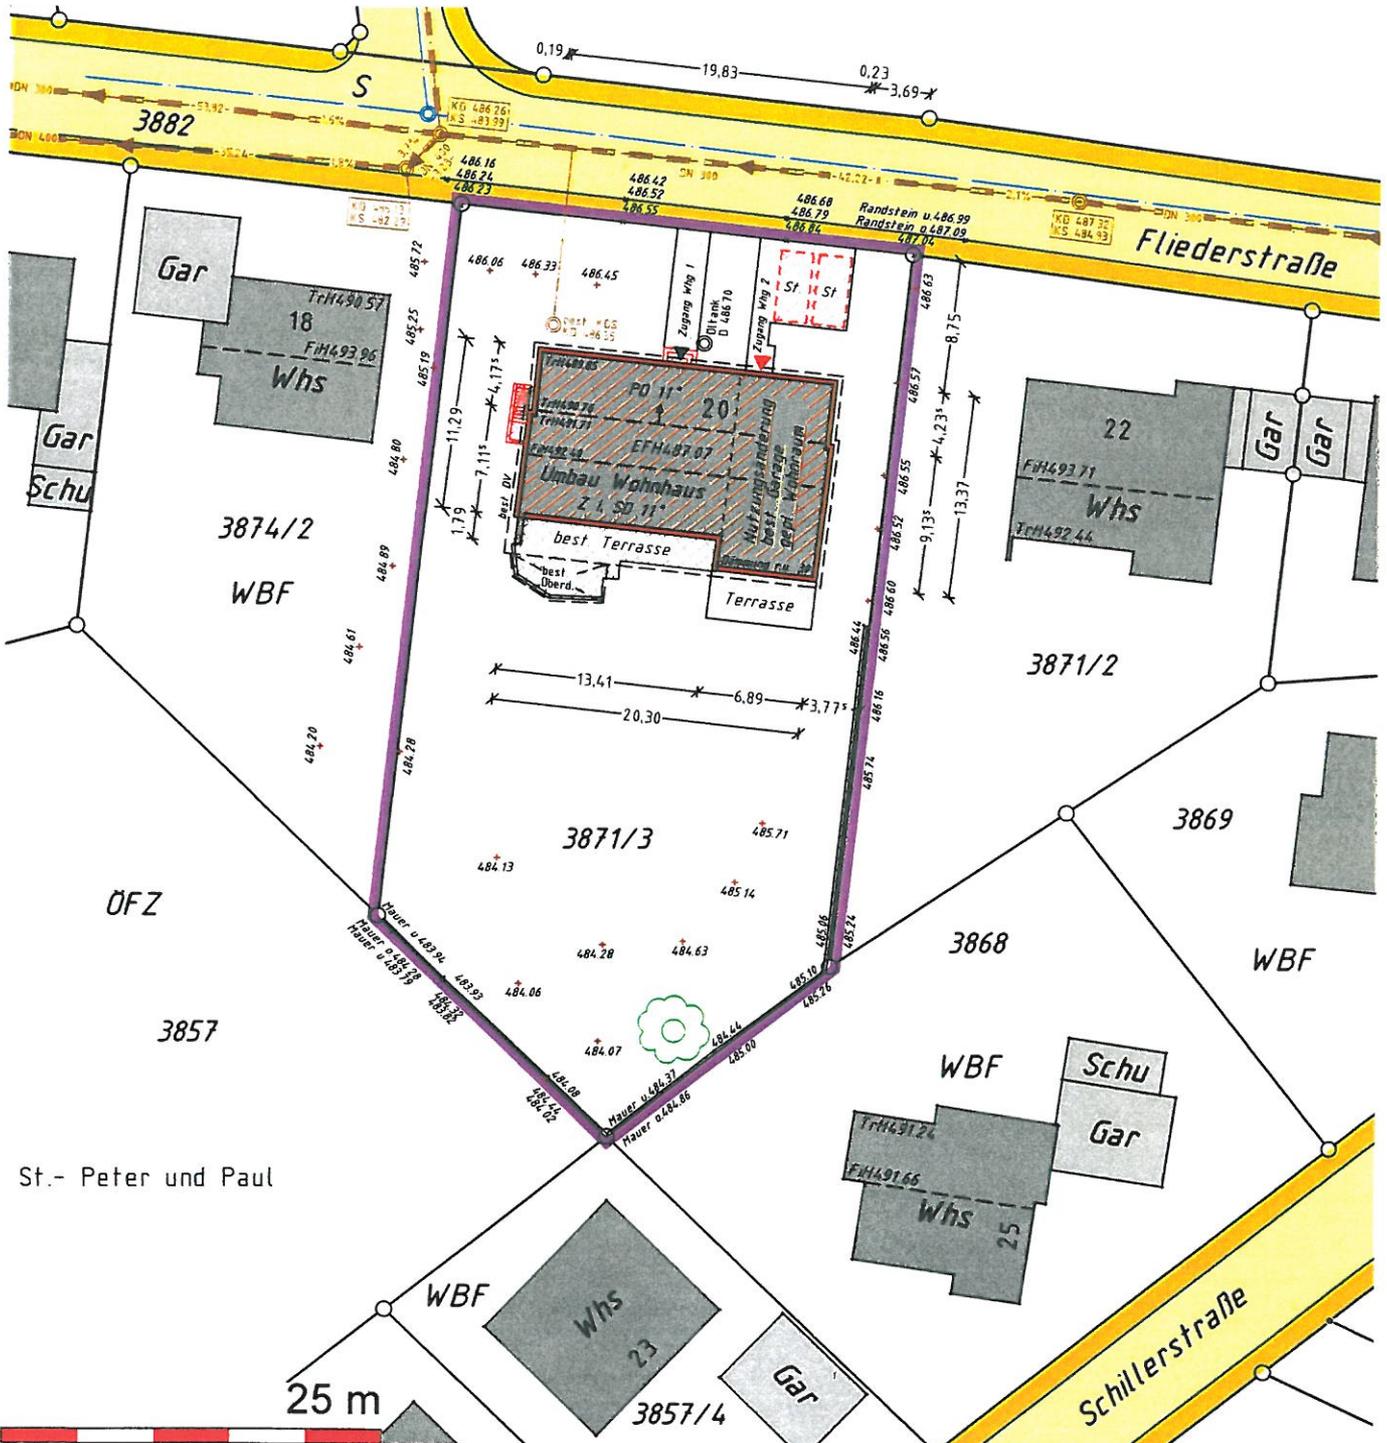

Auszug aus dem Liegenschaftskataster und
Einzeichnung nach § 4, Abs. 3-5 LBO.VVO.

Dieser Plan darf ohne vorherige schriftliche Genehmigung des
Planverfassers nicht veröffentlicht, vervielfältigt, geändert oder
in sonstiger Weise anderweitig verwendet werden.

Maßstab 1:500

2017107 / JB

V. J. J.

Gefertigt: Mössingen, 30.06.2021



Vermessungsbüro
Dipl.-Ing.(FH) Steffen Eissler
Öffentlich bestellter Vermessungsingenieur
Albert-Einstein-Str. 2 • 72116 Mössingen
☎ 07473/272701 • 📠 07473/272702
✉ info@eissler-vermessung.de