

Kreis Tübingen  
 Gemeinde Bodelshausen  
 Gemarkung Bodelshausen


WA	I
0.3	0.5
0	D1 30-35°

# LAGEPLAN

- zeichnerischer Teil -  
 zum Bauantrag (§ 4 LBOVVO)

## Maßstab 1:500

Datei: 21119, LP500-2br.PLT BV Schelling

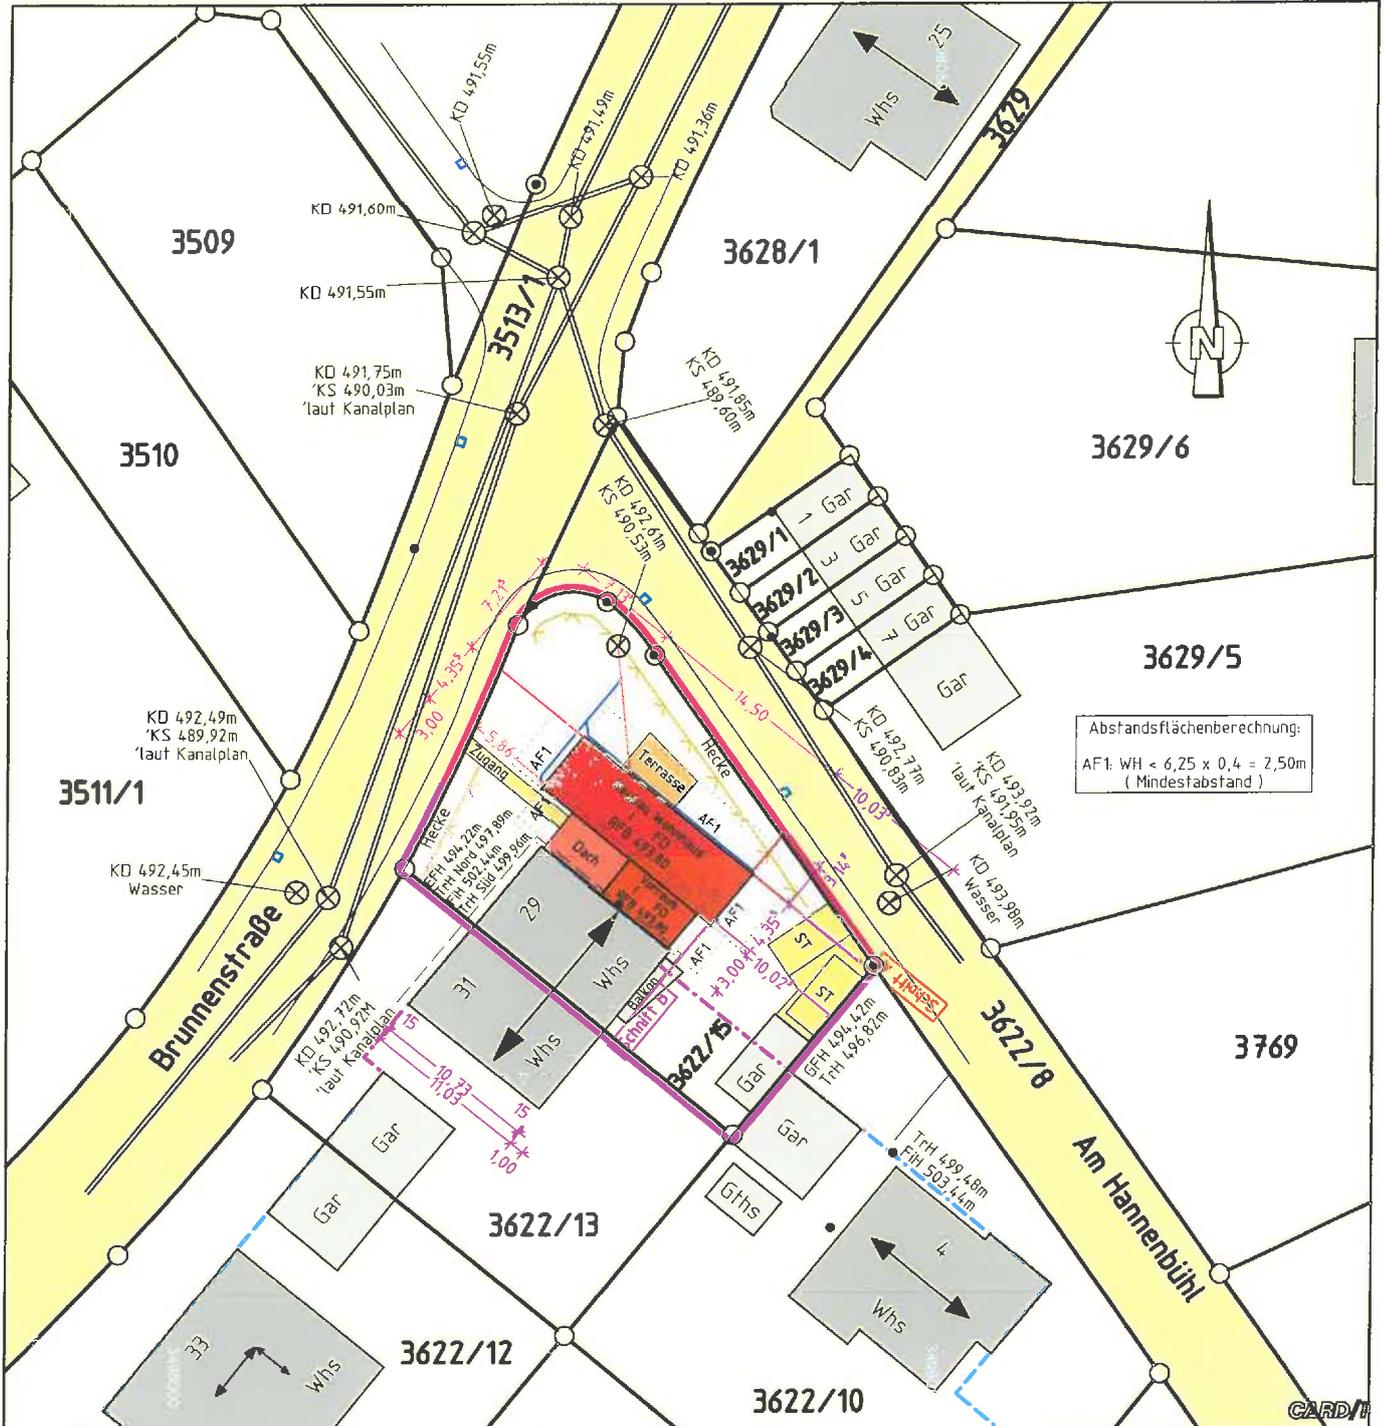

Auszug aus dem  
 Amtlichen Liegenschaftskataster-Informationssystem.  
 Einzeichnungen nach § 4 LBOVVO.

Eventuell vorhandene unterirdische Versorgungsleitungen,  
 Stollen, Tanks und dergleichen sind im Lageplan nicht dargestellt.

Kanalschächte sind in der Örtlichkeit aufgenommen.  
 Höhen im NEUEN SYSTEM.

Lageplan erstellt durch:  
 Pfullendorf, den 12.07.21



Dipl.-Ing. Roland Mayer  
 Sachverständiger nach  
 § 5 Abs. 2 LBOVVO

Tel.: 07552 / 5657 Fax / 4186  
 Am Berghof 91, 88630 Pfullendorf  
 info@vermessungsbuero-mayer.de  
 www.vermessungsbuero-mayer.de