DECKBLATT

Landkreis: Tübingen
Gemeinde: Bodelshausen
Gemarkung: Bodelshausen

Lageplan

Zeichnerischer Teil zum Bauantrag (§ 4 LBOVVO)

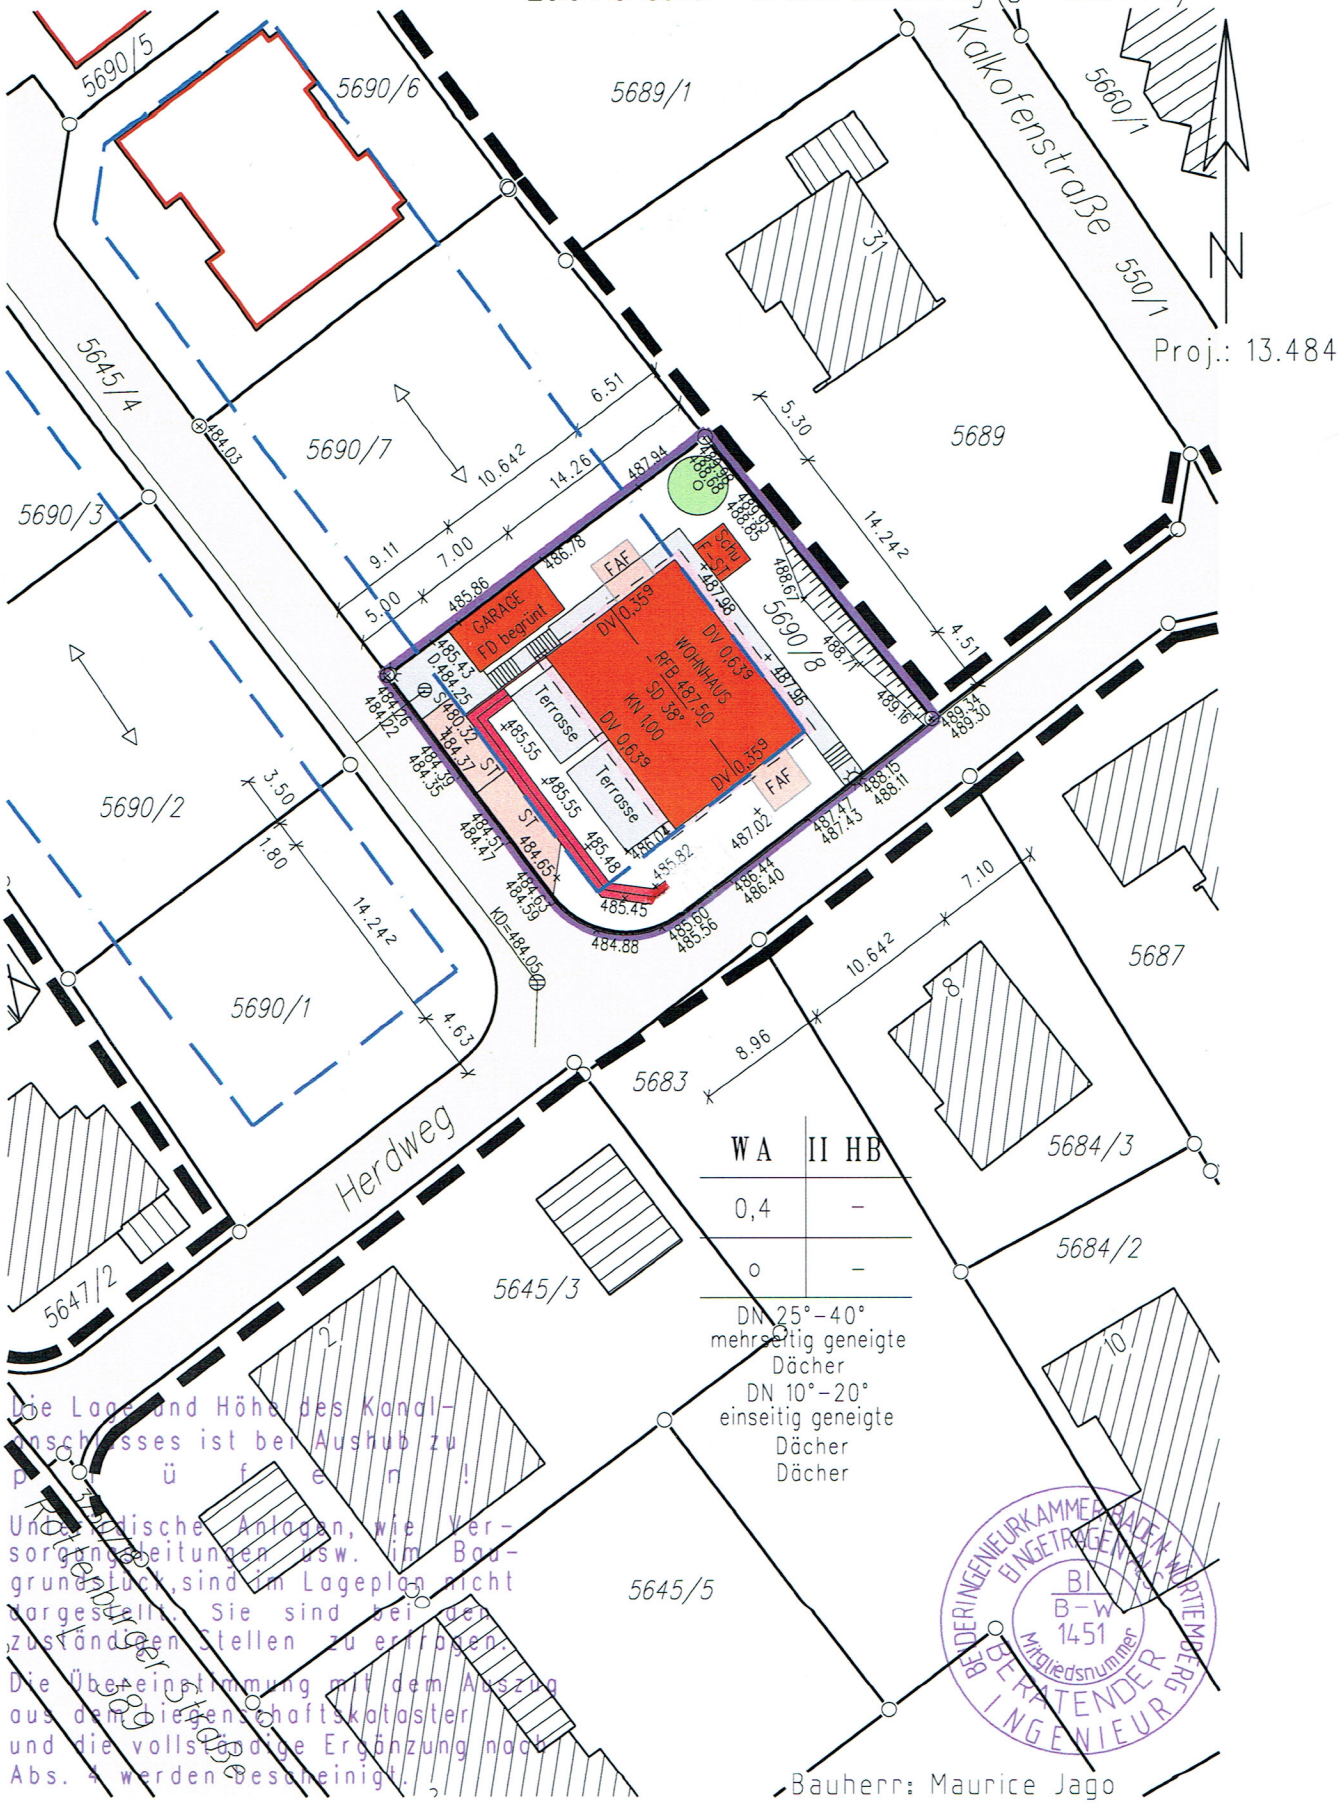

Die Lage und Höhe des Kanalanschlusses ist bei Aushub zu prüfen!

Unterirdische Anlagen, wie Versorgungsleitungen usw. im Baugrundstück, sind im Lageplan nicht dargestellt. Sie sind bei den zuständigen Stellen zu erfragen.

Die Übereinstimmung mit dem Auszug aus dem Liegenschaftskataster und die vollständige Ergänzung nach Abs. 4 werden bescheinigt.

Maßstab 1:500

Bauherr: Maurice Jago

Talmon E.
Vermessungs- und Ingenieurbüro
Haldenstraße 26, 72202 Nagold
Tel 07452/4079 Fax 07452/69366

gefertigt: 13.04.2021 Marquard

Mauer geändert 23.6.21

LANDESINGENIEURKAMMER BADEN-WÜRTTEMBERG EINGETRAGENE/R BI B-W 1451 Mitgliedsnummer BERATENDER INGENIEUR