


Landkreis: Tübingen
 Stadt / Gemeinde: Bodelshausen
 Gemarkung / Flur: Bodelshausen

LAGEPLAN

Zeichnerischer Teil (§ 4 LBOVVO)

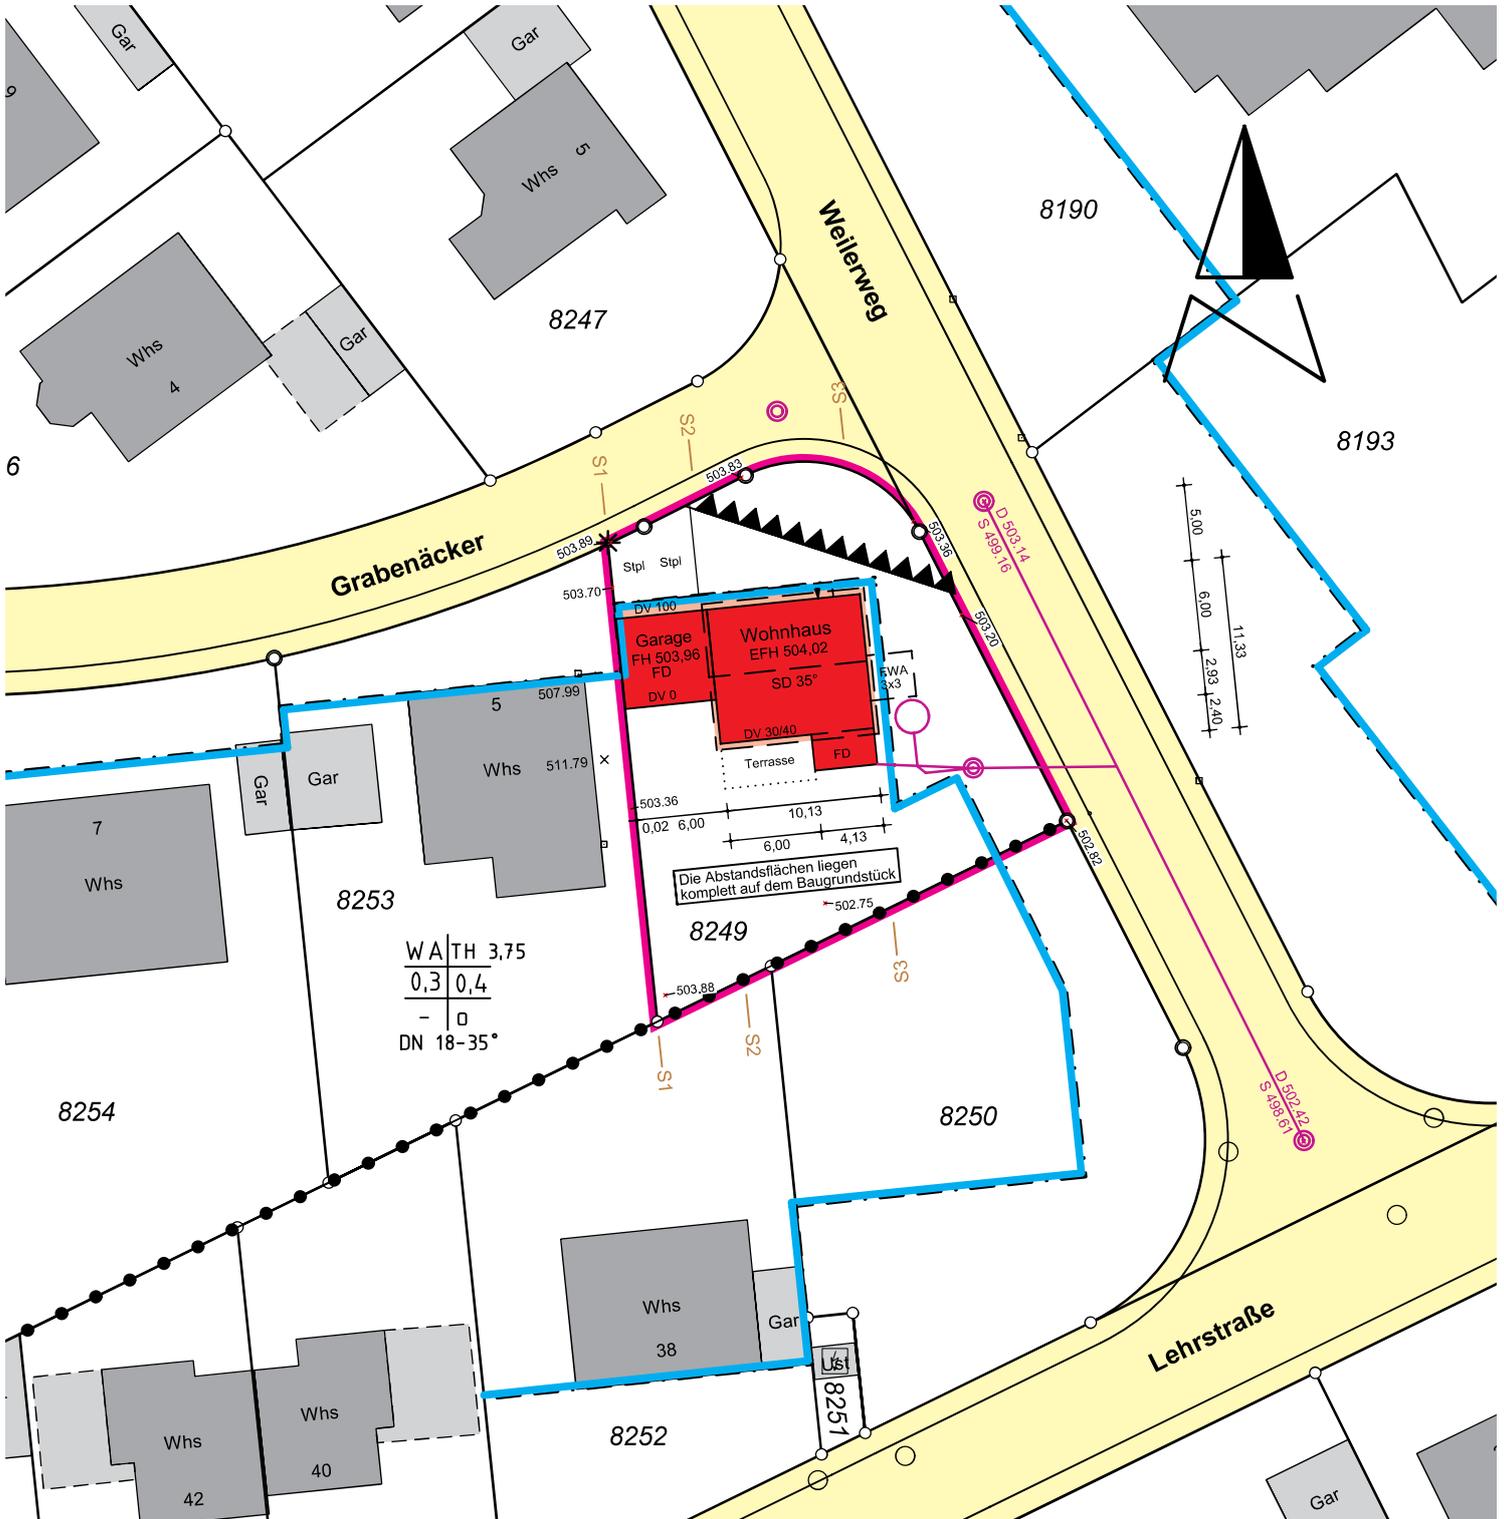

WA TH 3,75
 0,3 0,4
 - 0
 DN 18-35°

Die Abstandflächen liegen
 komplett auf dem Baugrundstück

18.08.2021

Gugel

Auszug aus dem Liegenschaftskataster
 Mit Eintragungen (§ 4 Abs. 3 – 5 LBOVVO)

Lageplan zeichnerischer Teil gefertigt.
 Der Sachverständige (§ 5 Abs. 3 LBOVVO)

Maßstab 1 : 500

 Ingenieurbüro für
 Vermessungstechnik
 Dieter Gugel
 Eichachstrasse 3
 72131 Ofterdingen
 Tel. 07473 - 1570
 Fax 07473 - 1580
 dieter.gugel@vermessung-gugel.de