


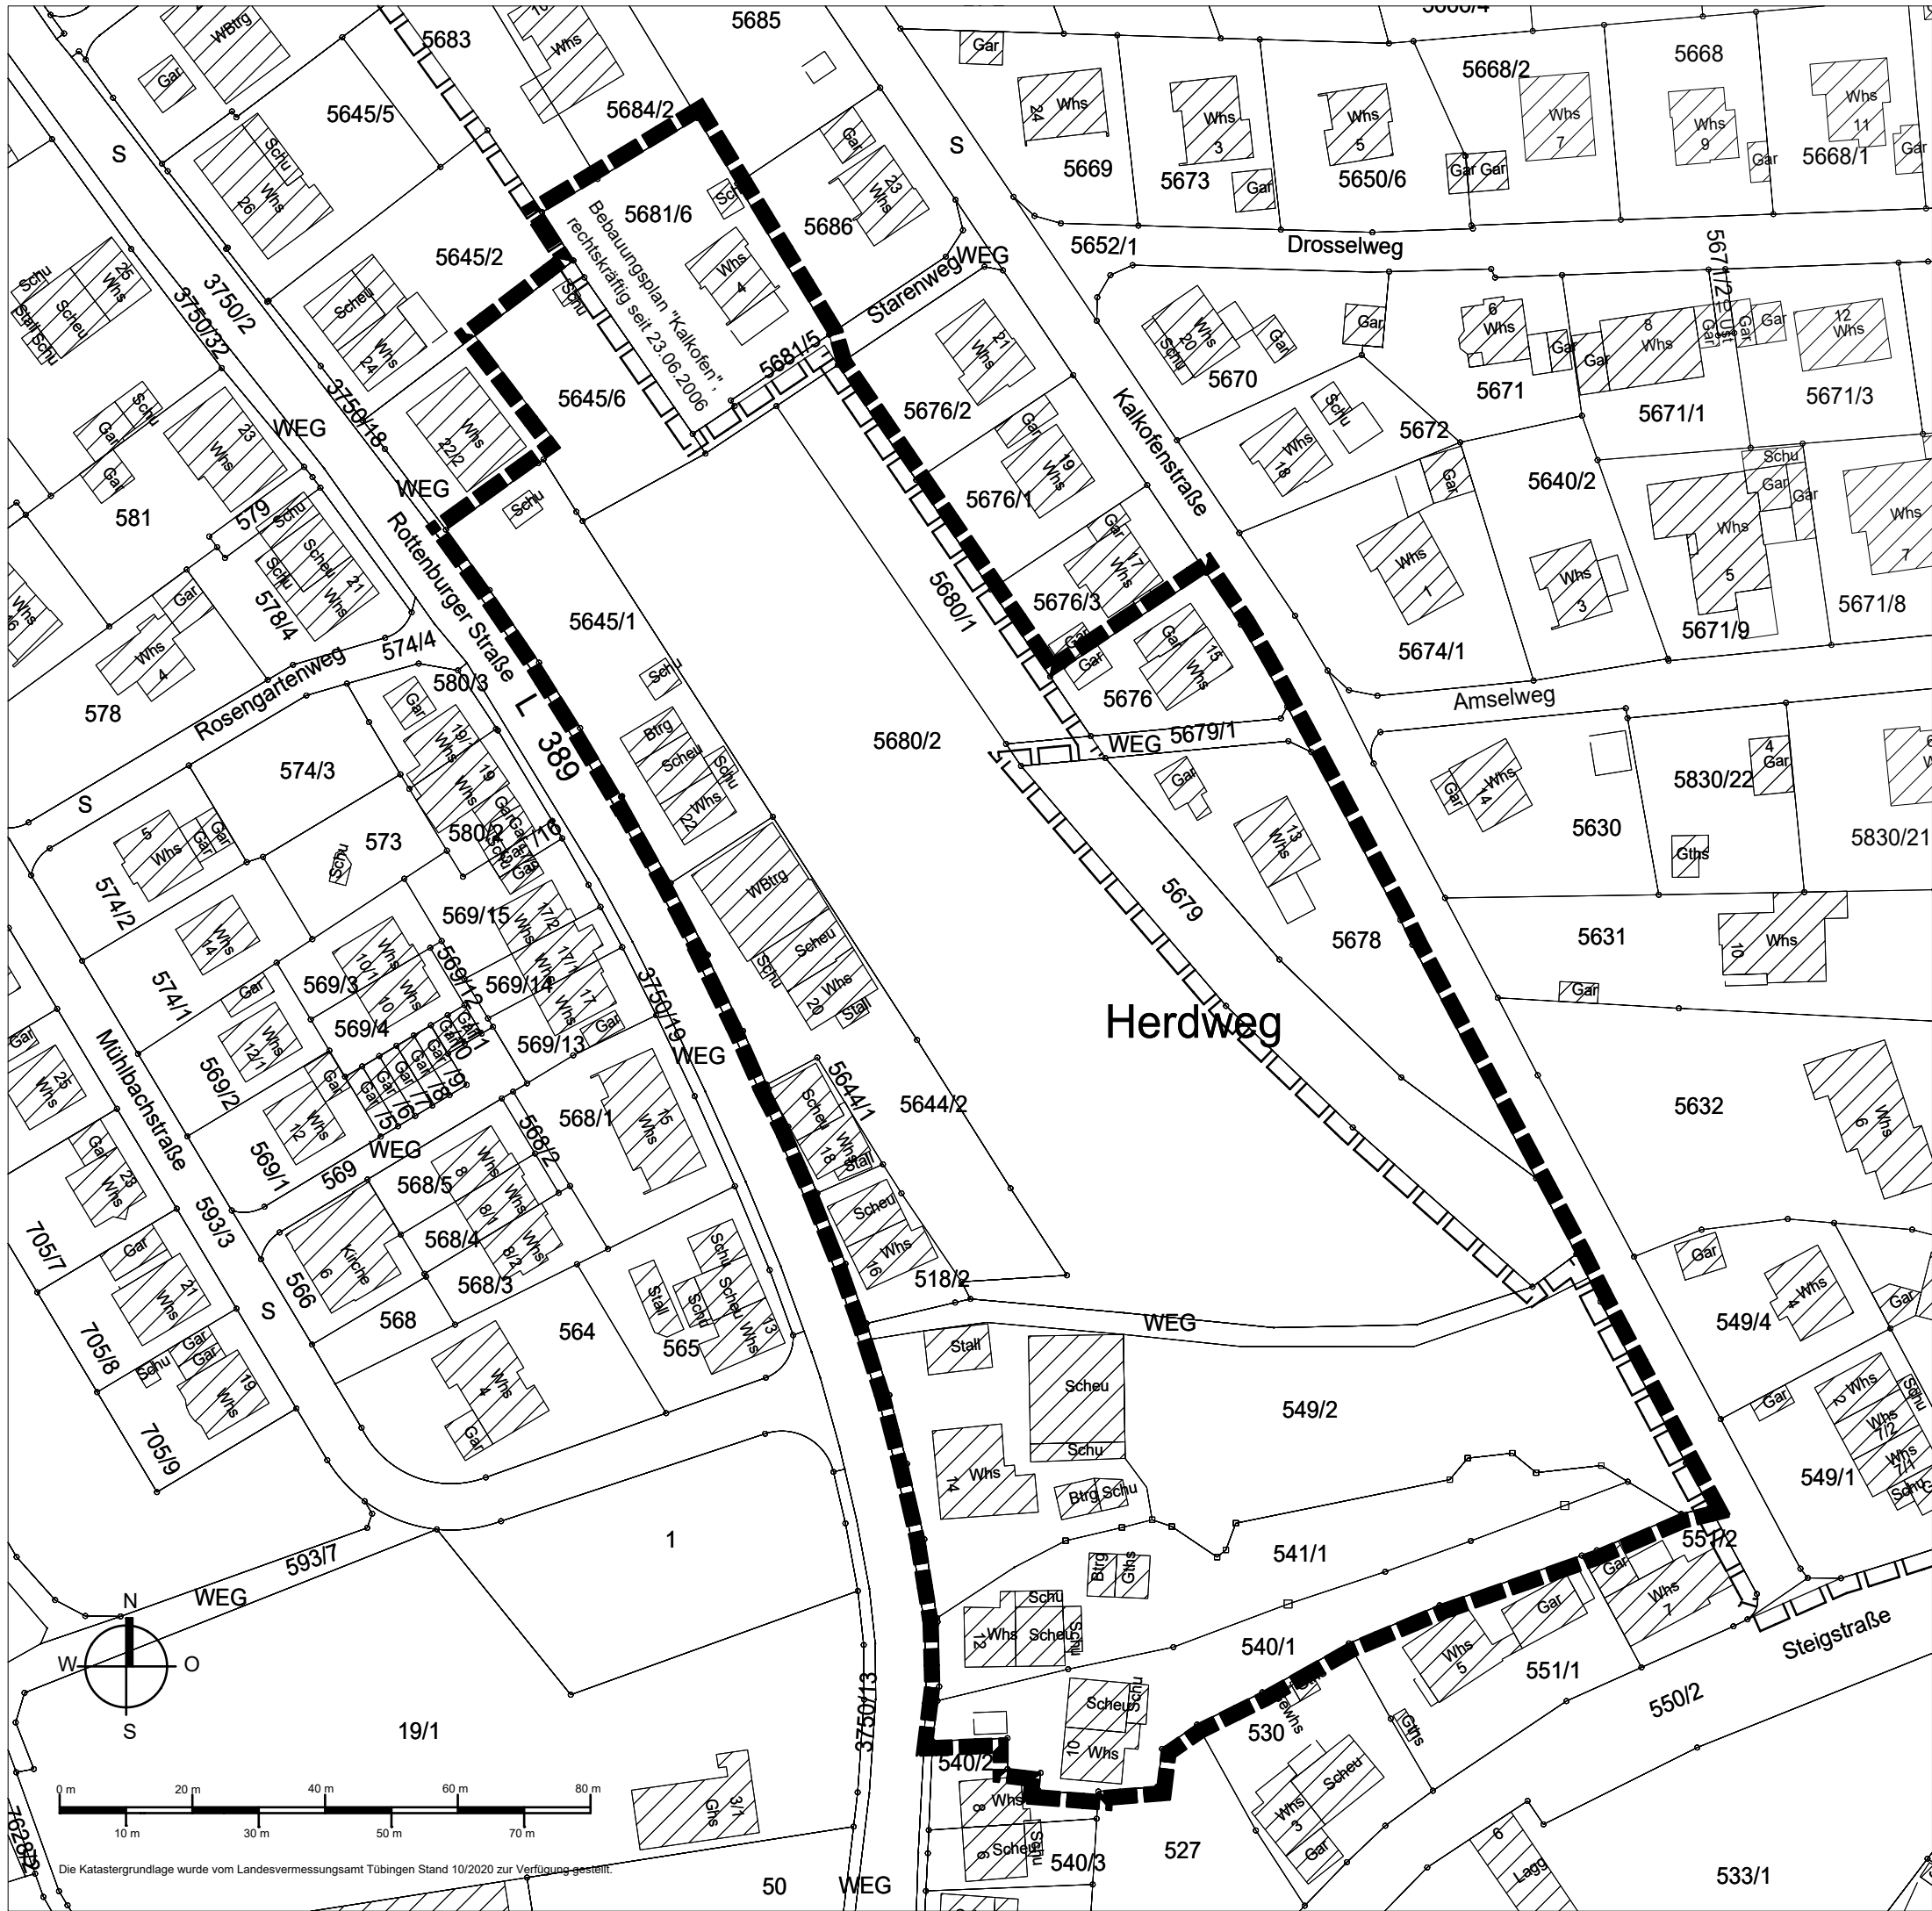

PLANZEICHNUNG (TEIL A)

ZEICHENERKLÄRUNG

1. Festsetzungen zum Bebauungsplan


■ Grenze des räumlichen Geltungsbereichs des Bebauungsplans (§ 9 (7) BauGB)

2. Örtliche Bauvorschriften

■ Grenze des räumlichen Geltungsbereichs der Örtlichen Bauvorschriften (§ 74 (6) LBO)

3. Darstellungen ohne Normencharakter

18 Whs Bestehende Gebäude
— Bestehende Grundstücksgrenze
5632 Flurstücksnummer
Geltungsbereich des angrenzenden Bebauungsplans

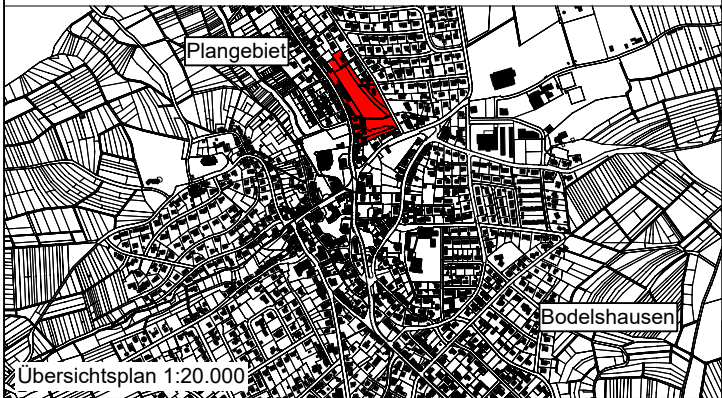


Gemeinde Bodelshausen

M 1:1000

1. Bebauungsplan
2. Örtliche Bauvorschriften

"Starenweg"

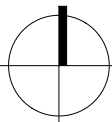

Aufstellungsbeschluss gem. § 2 (1) BauGB	16.11.2021
Frühzeitige Beteiligung der Öffentlichkeit gem. § 3 (1) BauGB	
Frühzeitige Beteiligung der Behörden und sonstigen Träger öffentlicher Belange gem. § 4 (1) BauGB	
Auslegungsbeschluss	
Öffentliche Auslegung des Entwurfs des Bebauungsplanes mit Begründung gem. § 3 (2) BauGB	
Satzungsbeschluss des Gemeinderats gem. § 10 (1) BauGB	
Das Genehmigungsverfahren gem § 10 (2) BauGB wurde durch das Landratsamt Tübingen mit Erlass Nr.	abgeschlossen.
Ausgefertigt: Der textliche und zeichnerische Inhalt dieses Bebauungsplanes und der Örtlichen Bauvorschriften stimmen mit dem Satzungsbeschluss überein. Das Verfahren wurde ordnungsgemäß durchgeführt.	Bodelshausen, den Bürgermeister
Durch ortsübliche Bekanntmachung am:	Bodelshausen, den
Ist der Bebauungsplan in Kraft getreten.	Bürgermeister
Kün-PL 1411	16.11.2021
	2



KÜNSTER
Architektur und
Stadtplanung

Dipl.-Ing.
Clemens Künster
Regierungsbaumeister
Freier Architekt
und Stadtplaner SRL

Bismarckstraße 25
72764 Reutlingen
Tel 07121 9499-50
Fax 07121 9499-530
www.kuenster.de
mail@kuenster.de