


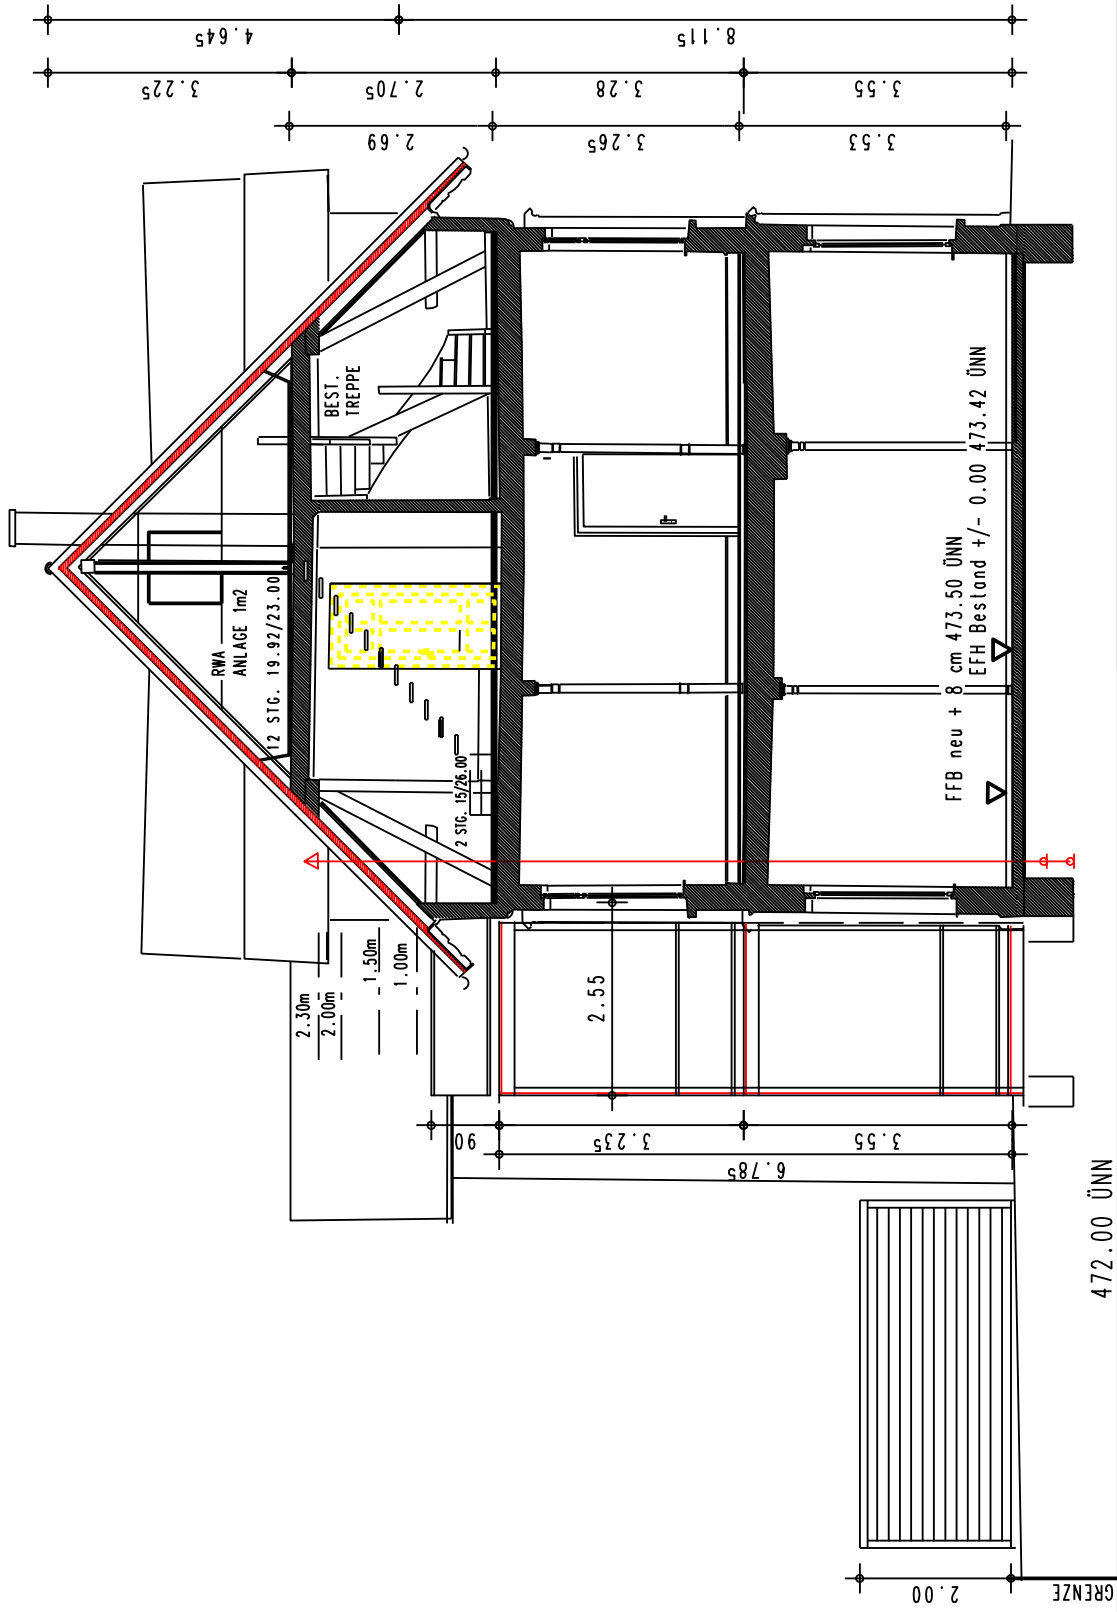

472.00 ÜNN

BAUVORHABEN	PLANBEZEICHNUNG	MASSSTAB	
		M	1:100
BODELSHAUSEN ROTTENBURGER STR. 3/1 NUTZUNGÄNDERUNG GEWERBE IN WOHNUNGEN	SCHNITT 1-1	DATUM	
		18.10.2021	
BAUHERR	PLANUNG		
SOLVENTA IMMOBILIEN- UND TREUHAND GMBH AMSELWEG 26 70794 FILDERSTADT	ARCHITEKTURBÜRO MARKUS HARTMANN DIPL.-ING. FH FREIER ARCHITEKT BLUMENSTRASSE 1 70794 FILDERSTADT TELEFON 07022 60477 17 E-MAIL info@architekt-mhartmann.de		