


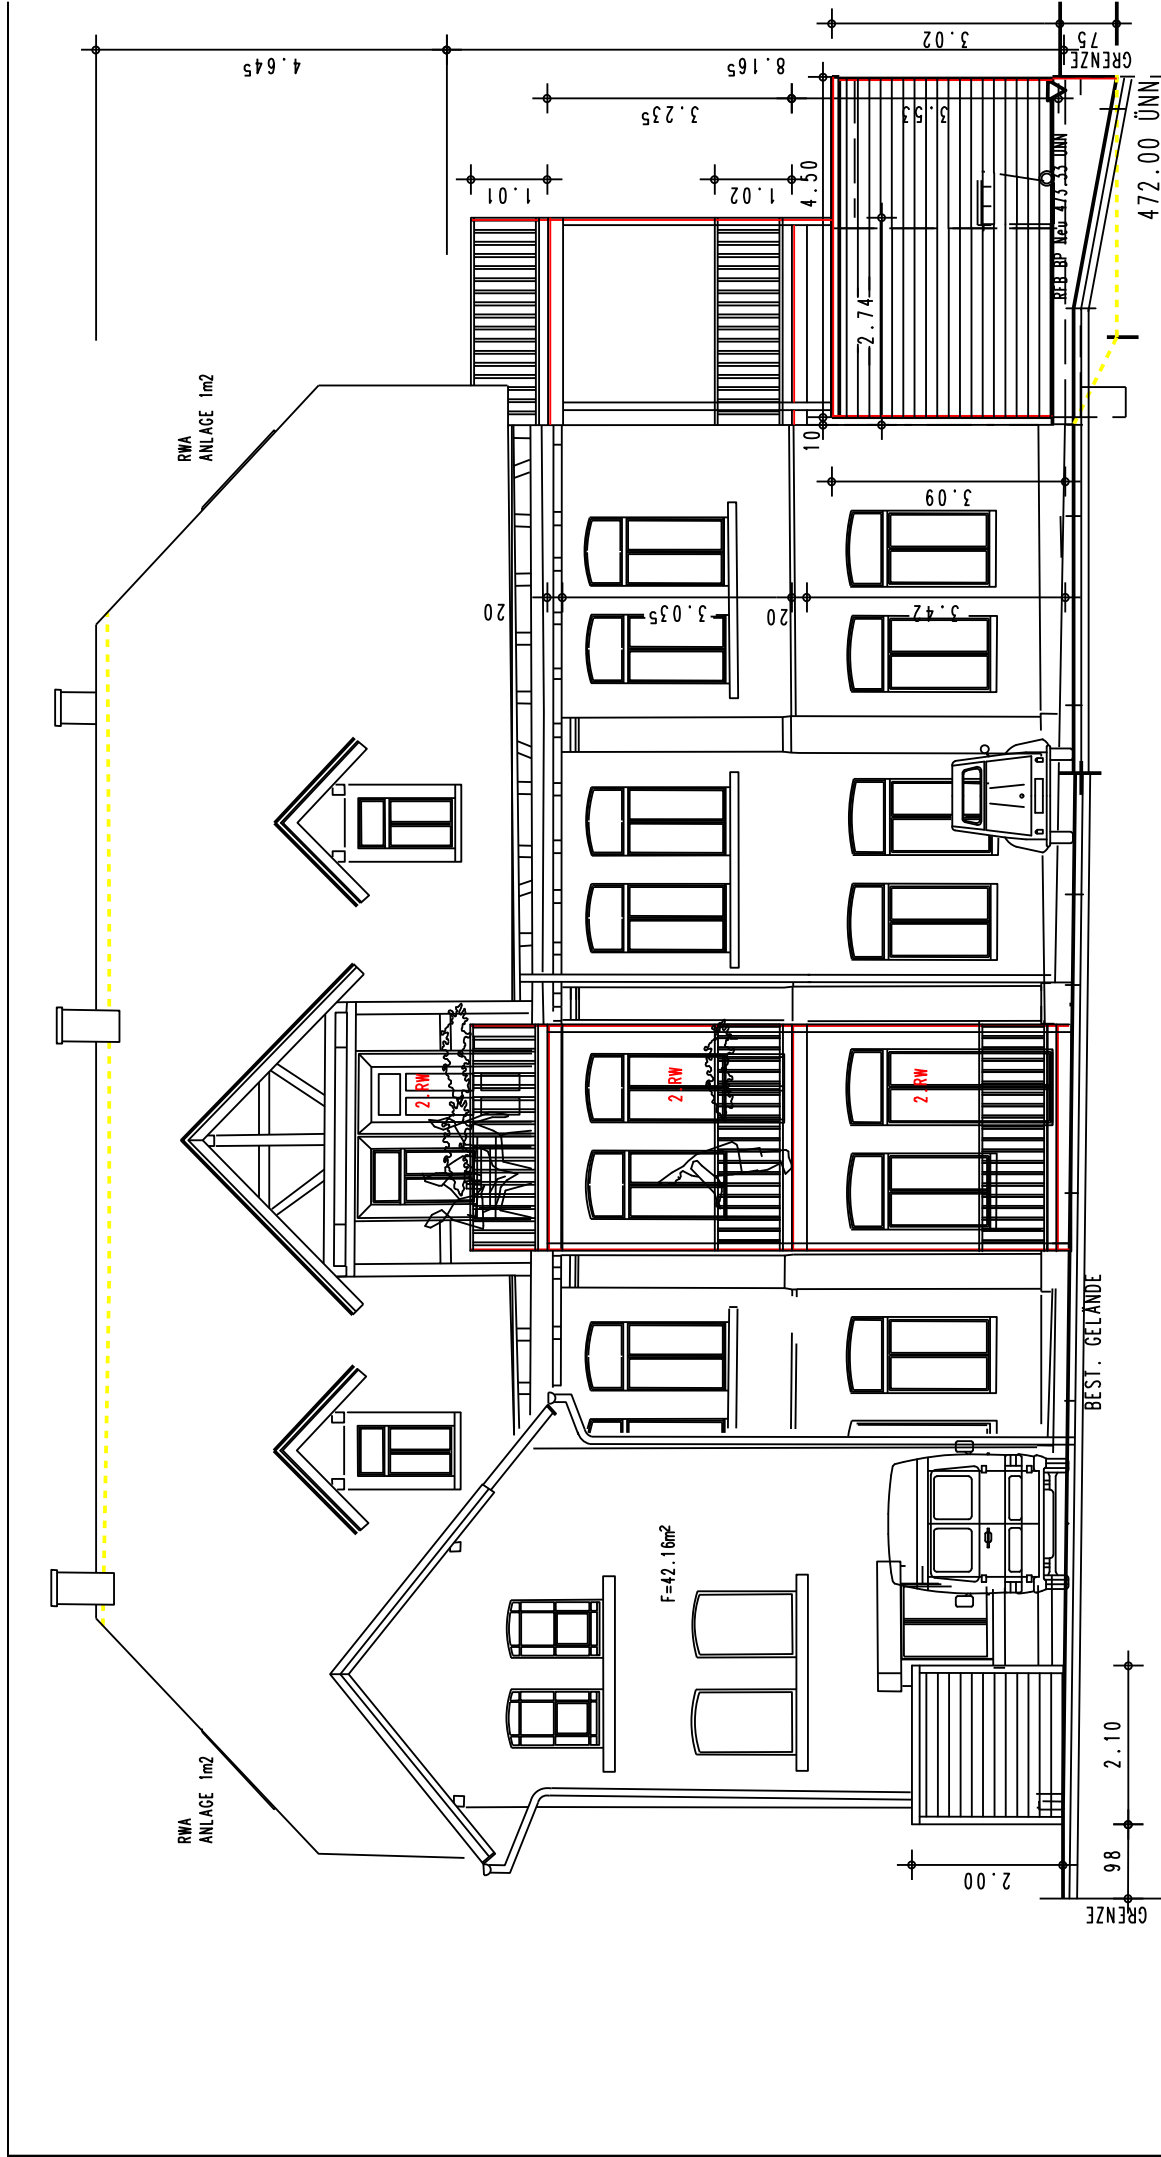

BAUVORABEN BODELSHAUSEN ROTTENBURGER STR. 3/1 NUTZUNGSÄNDERUNG GEWERBE IN WOHNUNGEN	PLANZEICHNUNG ANSICHT NORD	MASSSTAB M 1:100
		DATUM 18.10.2021
BAUFÜHRER SOLVENTA IMMOBILIEN- UND TREUHAND GMBH AMSELWEG 26 70794 FILDERSTADT	PLANUNG ARCHITEKTURBÜRO MARKUS HARTMANN DIPL.-ING. FH FREIER ARCHITEKT BLUMENSTRASSE 1 70794 FILDERSTADT TELEFON 07022 60477 17 E-MAIL info@architekt-mhartmann.de	