


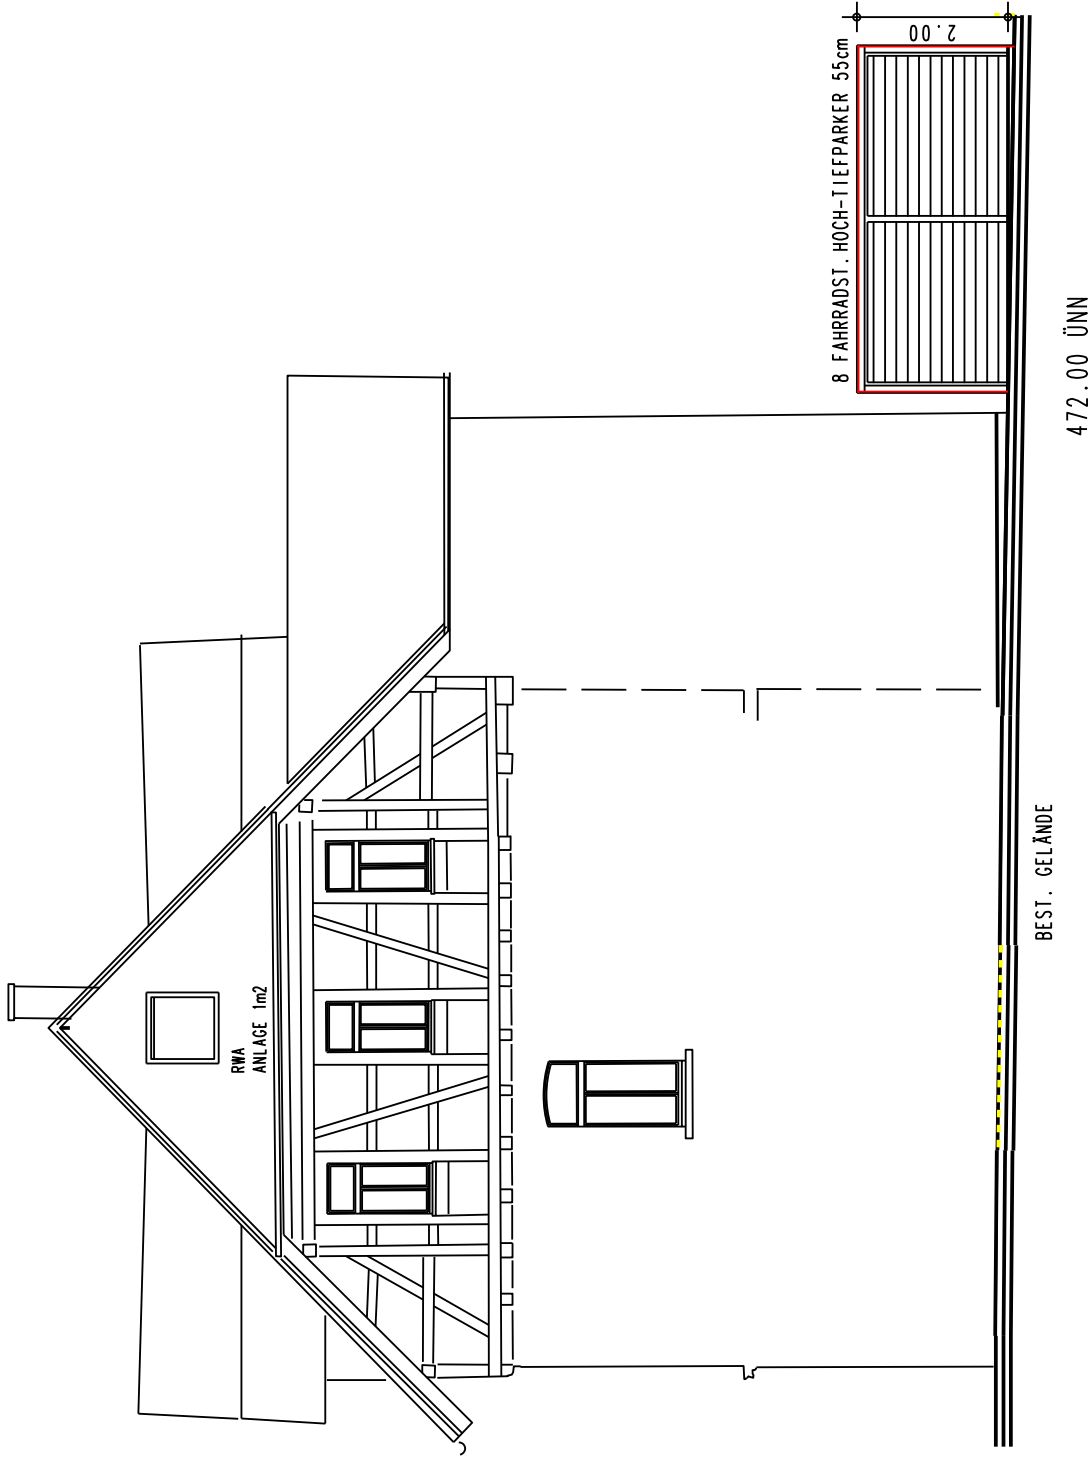

BAUVORHABEN	PLANBEZEICHNUNG	MASSSTAB
BODELSHAUSEN ROTTENBURGER STR. 3/1 NUTZUNGÄNDERUNG GEWERBE IN WOHNUNGEN	ANSICHT OST	M 1:100
		DATUM
BAUHERR	PLANUNG	18.10.2021
SOLVENTA IMMOBILIEN- UND TREUHAND GMBH AMSELWEG 26 70794 FILDERSTADT	ARCHITEKTURBÜRO MARKUS HARTMANN DIPL.-ING. FH FREIER ARCHITEKT BLUMENSTRASSE 1 70794 FILDERSTADT TELEFON 07022 60477 17 E-MAIL info@architekt-mhartmann.de	