



ANSICHT (SÜDEN)

GEPLANT BESTAND

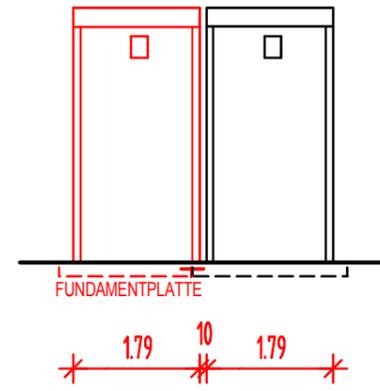

SEITENANSICHT (OSTEN)

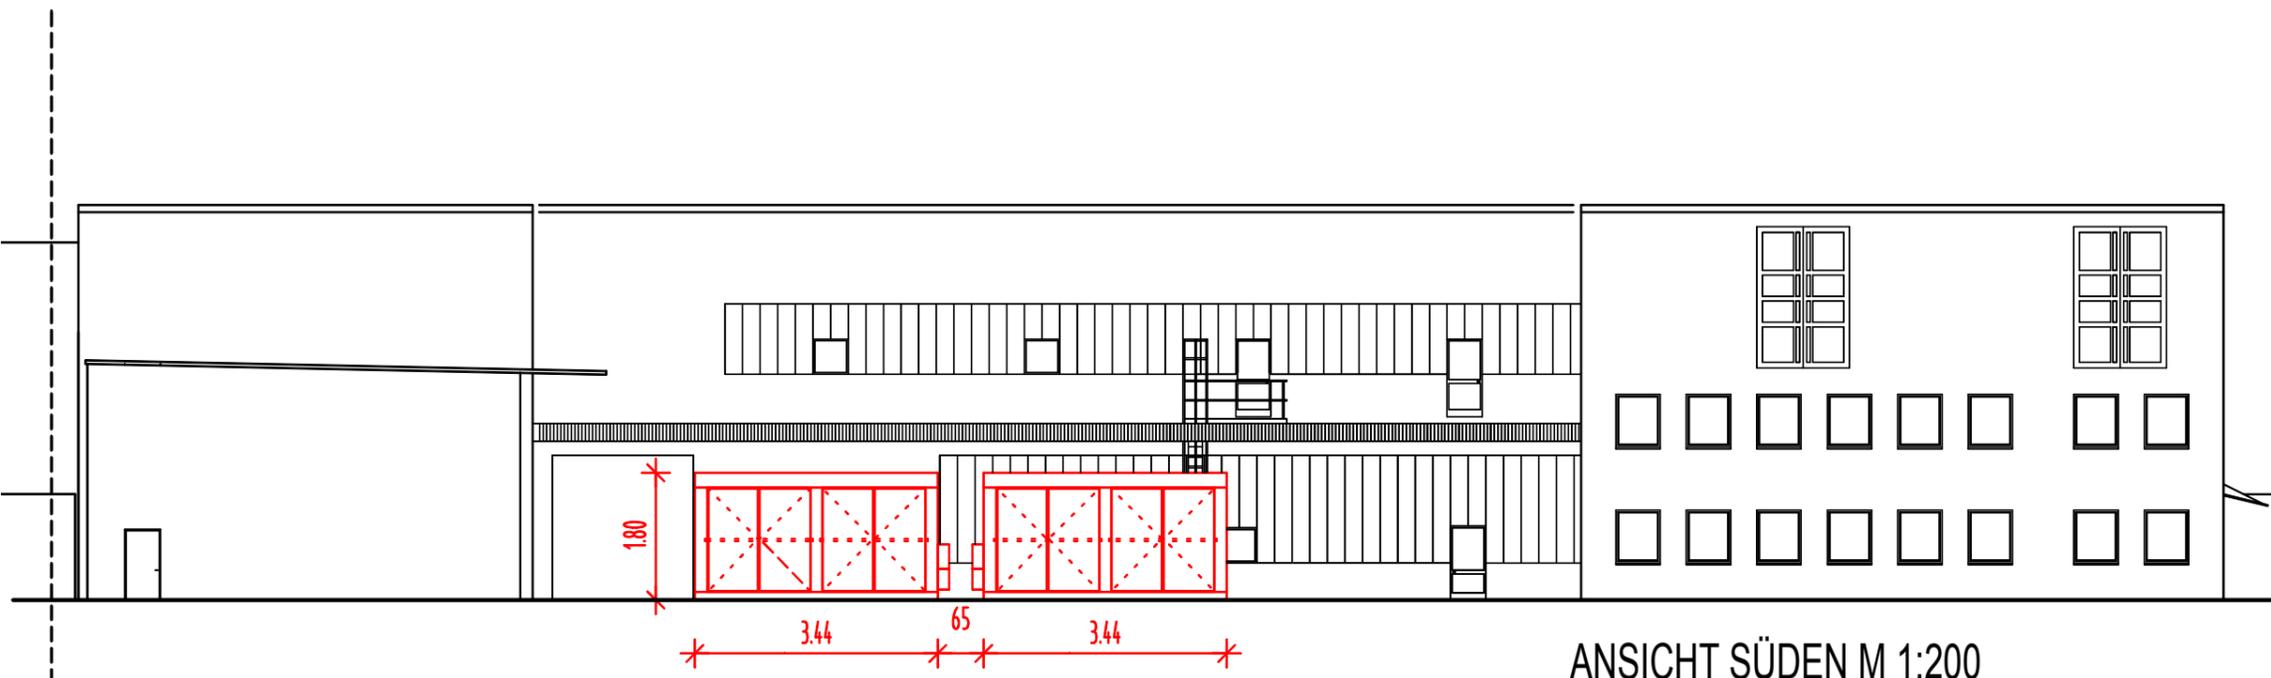

ANSICHT SÜDEN M 1:200

PROJEKT :

AUFSTELLUNG VON 2 WEITEREN
BRANDSCHUTZCONTAINERN

ERLENBRUNNENSTR. 22
72411 BODELSHAUSEN
FL.ST.NR. 3055, 3055/6

BAUGESUCH

PLAN:

ANSICHTEN

M. 1 : 100