
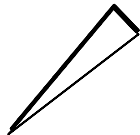


Haus A

3,5 Zimmer


2,5 Zimmer

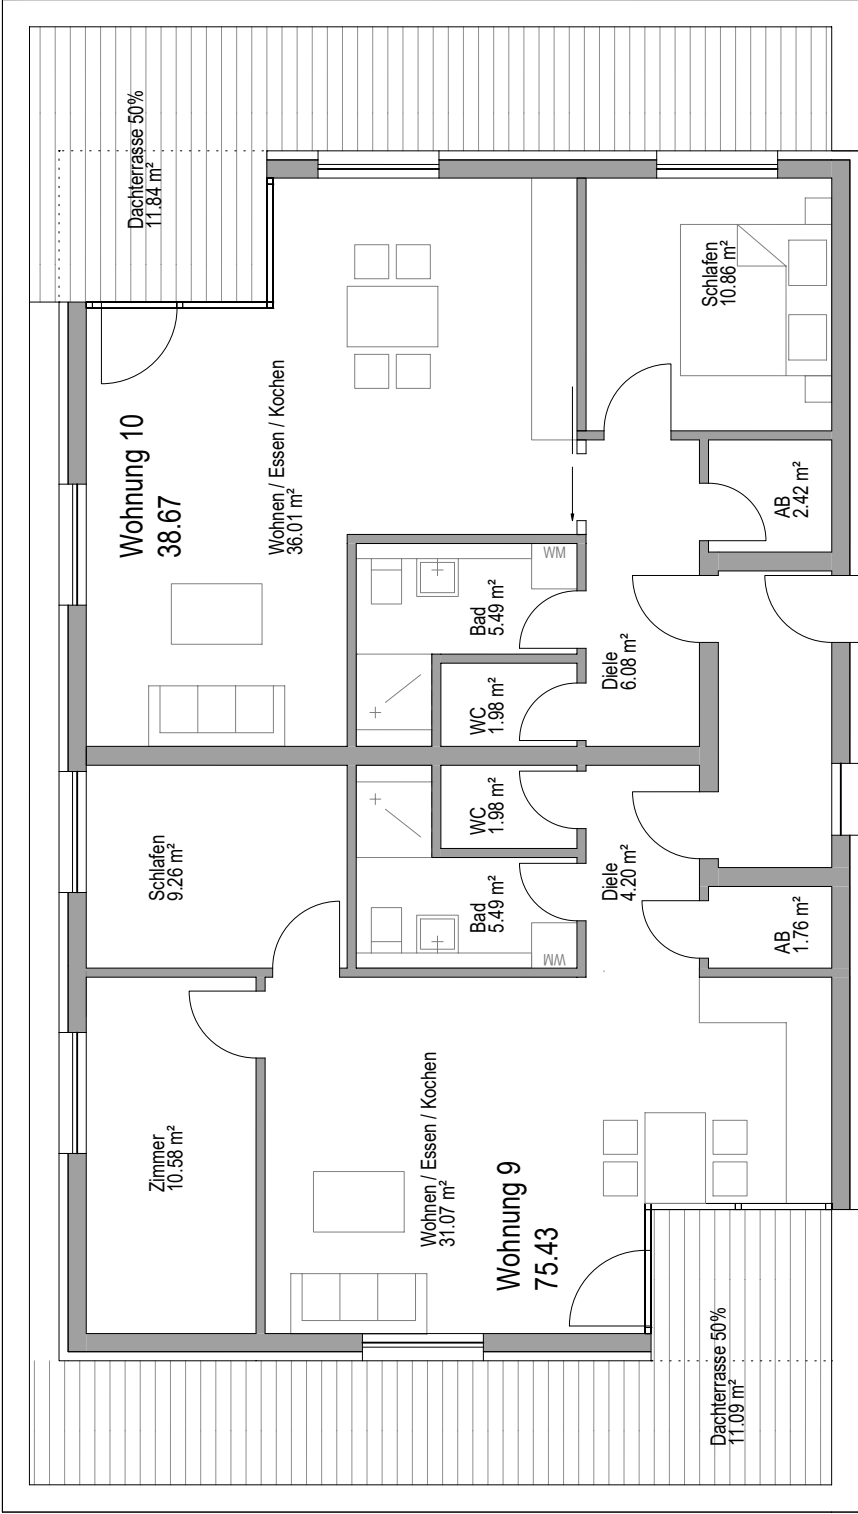

2,5 Zimmer

2,5 Zimmer

Haus B

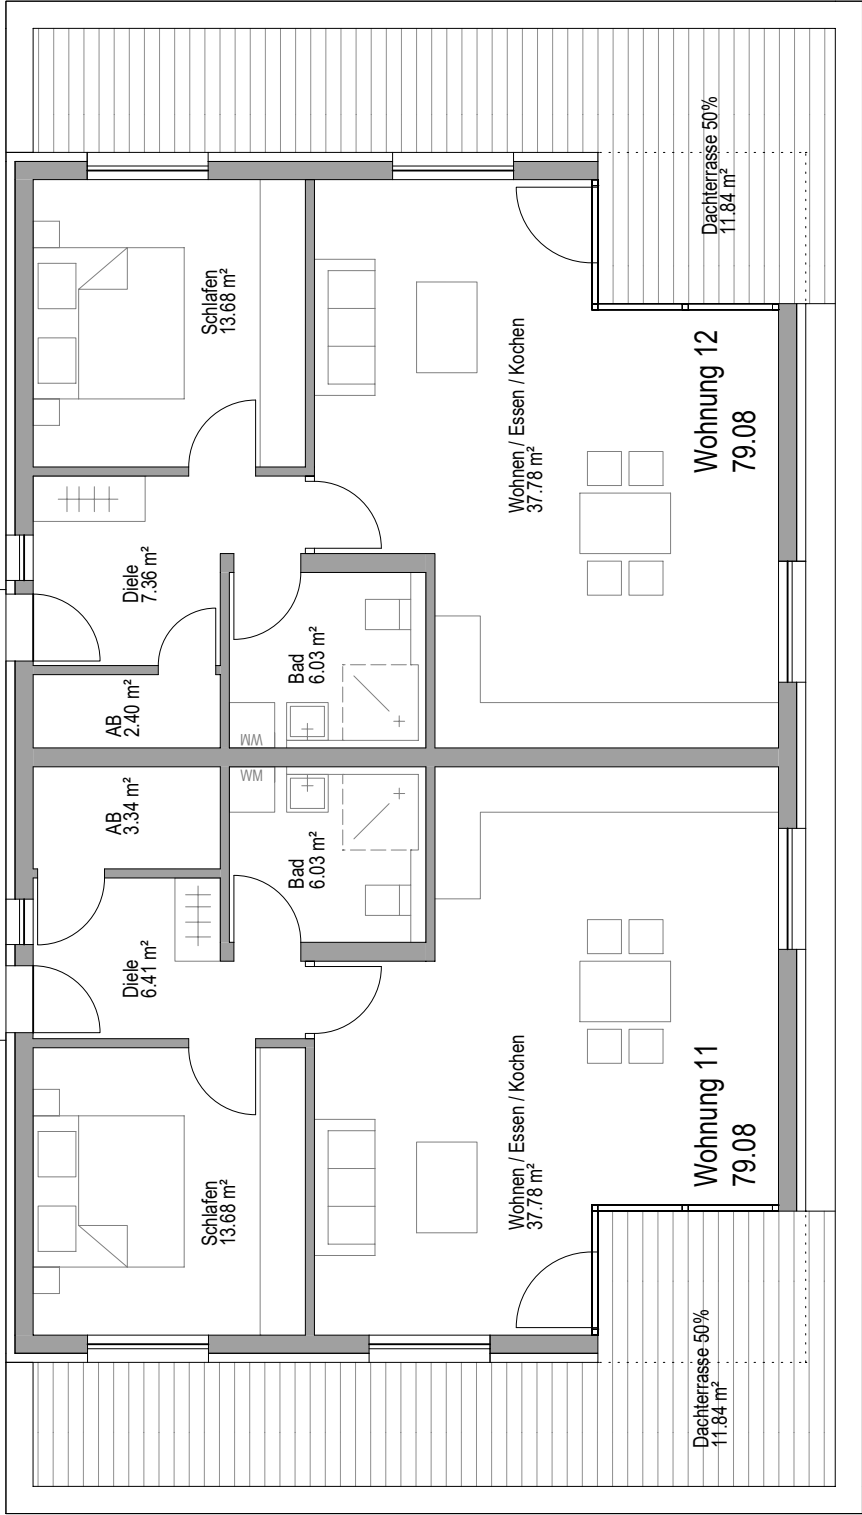

Bauvoranfrage

Neubau Wohnbebauung
Silcherstraße 12
72411 Bodelshausen

Grundriss Dachgeschoss

Architekt	Panzer und Oberdörfer, Freie Architekten Lilli-Zapf-Strasse 34 72072 Tübingen Tel. 07071-93859-0		
Bauherr			
Maßstab	M 1:100	Datum	07.10.2021