


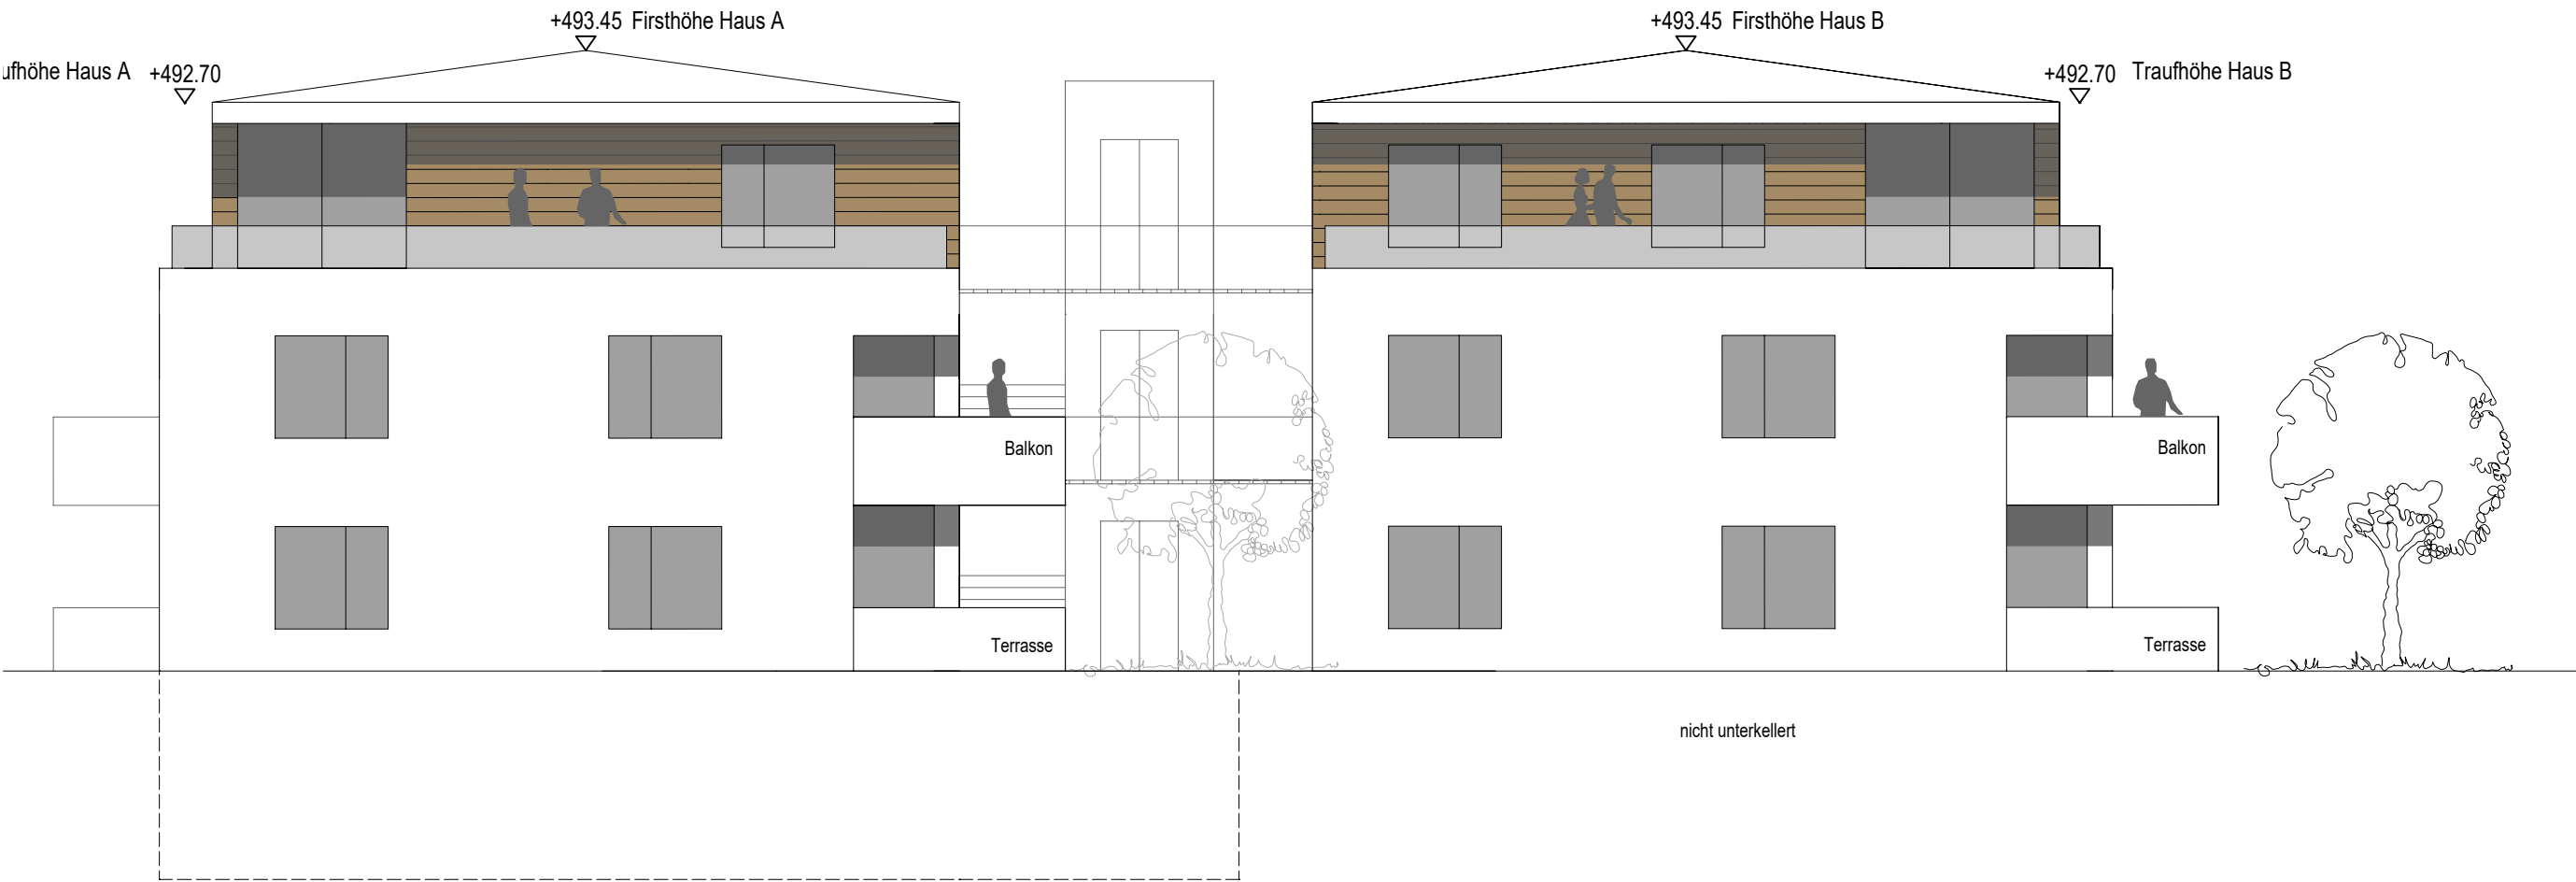

Bauvoranfrage

Neubau Wohnbebauung
Silcherstraße 12
72411 Bodelshausen

Ansicht Nord-West

Architekt	Panzer und Oberdörfer, Freie Architekten Lilli-Zapf-Strasse 34 72072 Tübingen Tel. 07071-93859-0			Unterschrift:
Bauherr				Unterschrift:
Maßstab	M 1:100	Datum	07.10.2021	