


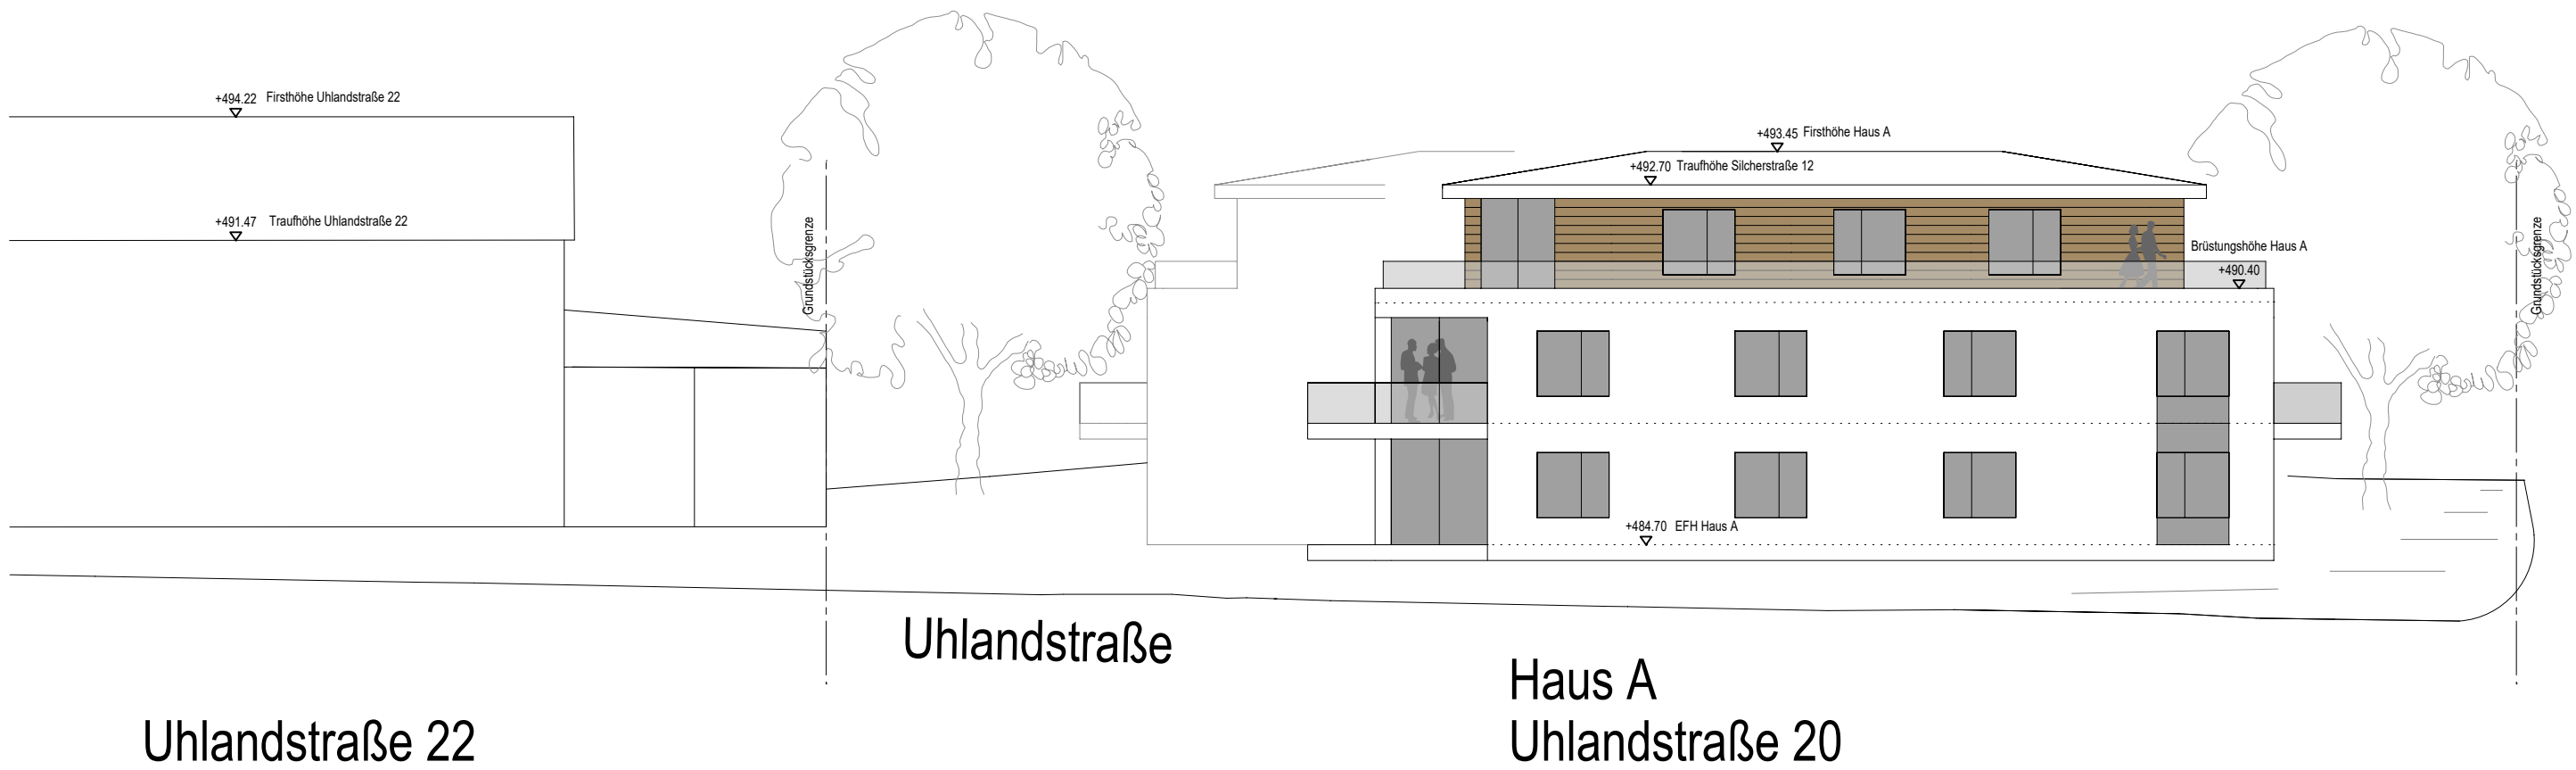

Bauvoranfrage

Neubau Wohnbebauung
Silcherstraße 12
72411 Bodelshausen

Straßenabwicklung Uhlandstraße

Architekt	Panzer und Oberdörfer, Freie Architekten Lilli-Zapf-Strasse 34 72072 Tübingen Tel. 07071-93859-0 Unterschrift:		
Bauherr	Unterschrift:		
Maßstab	M 1:150	Datum	07.10.2021