Lageplan
M = 1:100

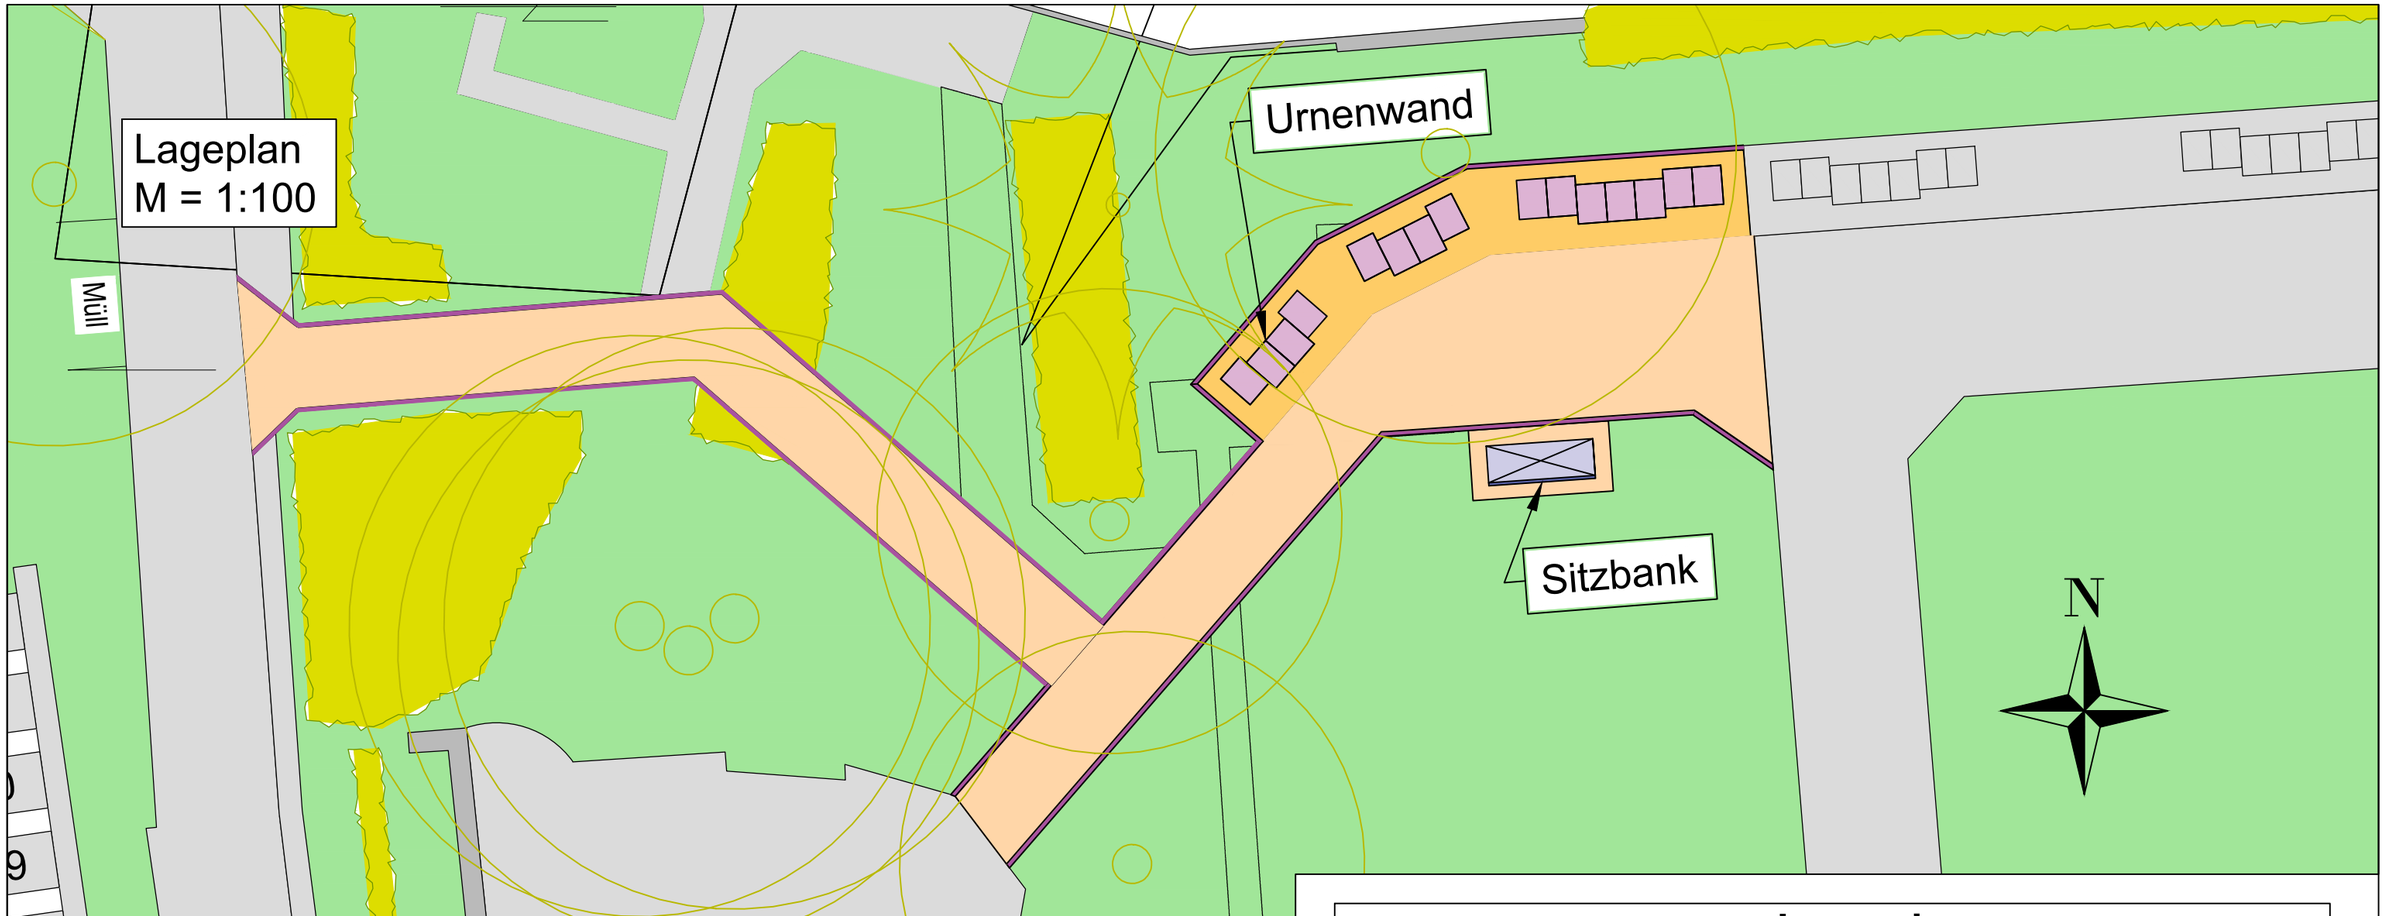

Lageplan Rückbau
M = 1:250

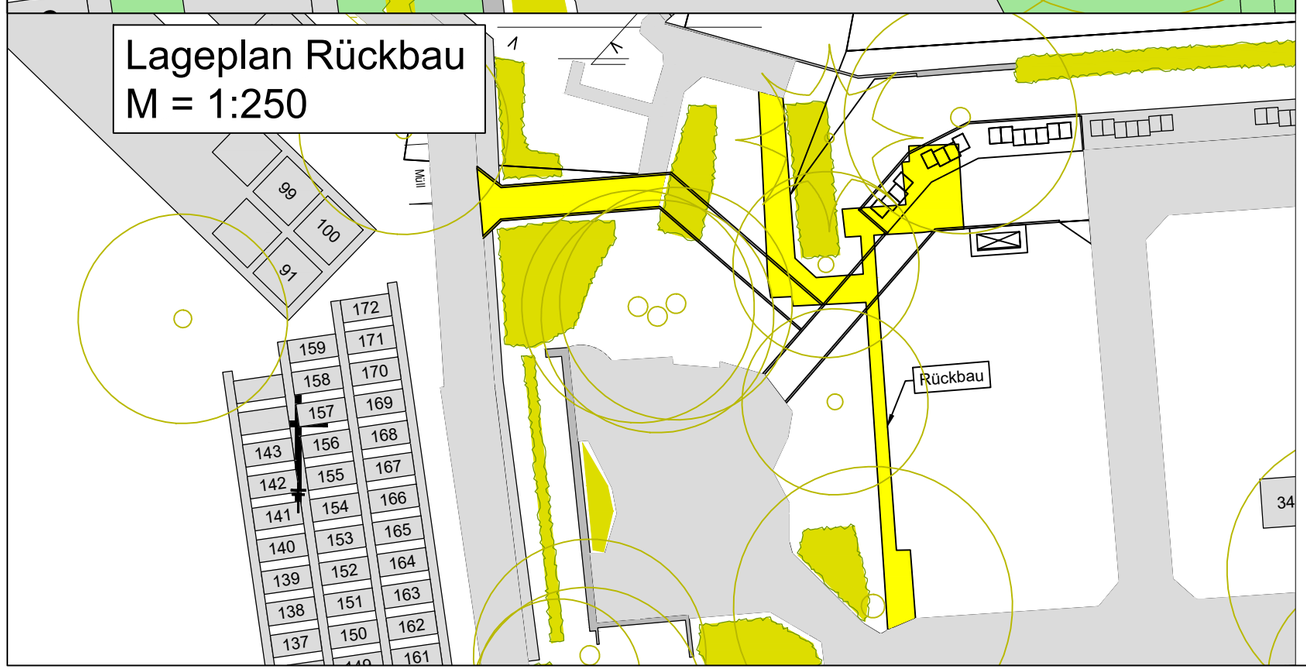

Legende

- Wege Bestand
- Wege Neu (Pflaster Grau)
- Aufstellfläche (Pflaster rot)
- Tiefbord 8/25 cm
- Wege Rückbau
- Hecken Bestand
- Bäume Bestand
- Rasenfläche

Gemeinde Bodelshausen

Bauherr:
Gemeinde Bodelshausen, Am Burghof 6

StKW Ingenieurbüro für Tief- und Straßenbau

Planungsbüro:
StKW GmbH, Wilhelmstraße 16, 72116 Mössingen

Planbezeichnung:
Erweiterung Urnenwände Friedhof Bodelshausen
Vorentwurf / Variante 1

Plan-Nr.	Plan-Index	Plangröße in mm	Datum	Maßstab
1	00	A3	09.08.2022	Planeintrag