
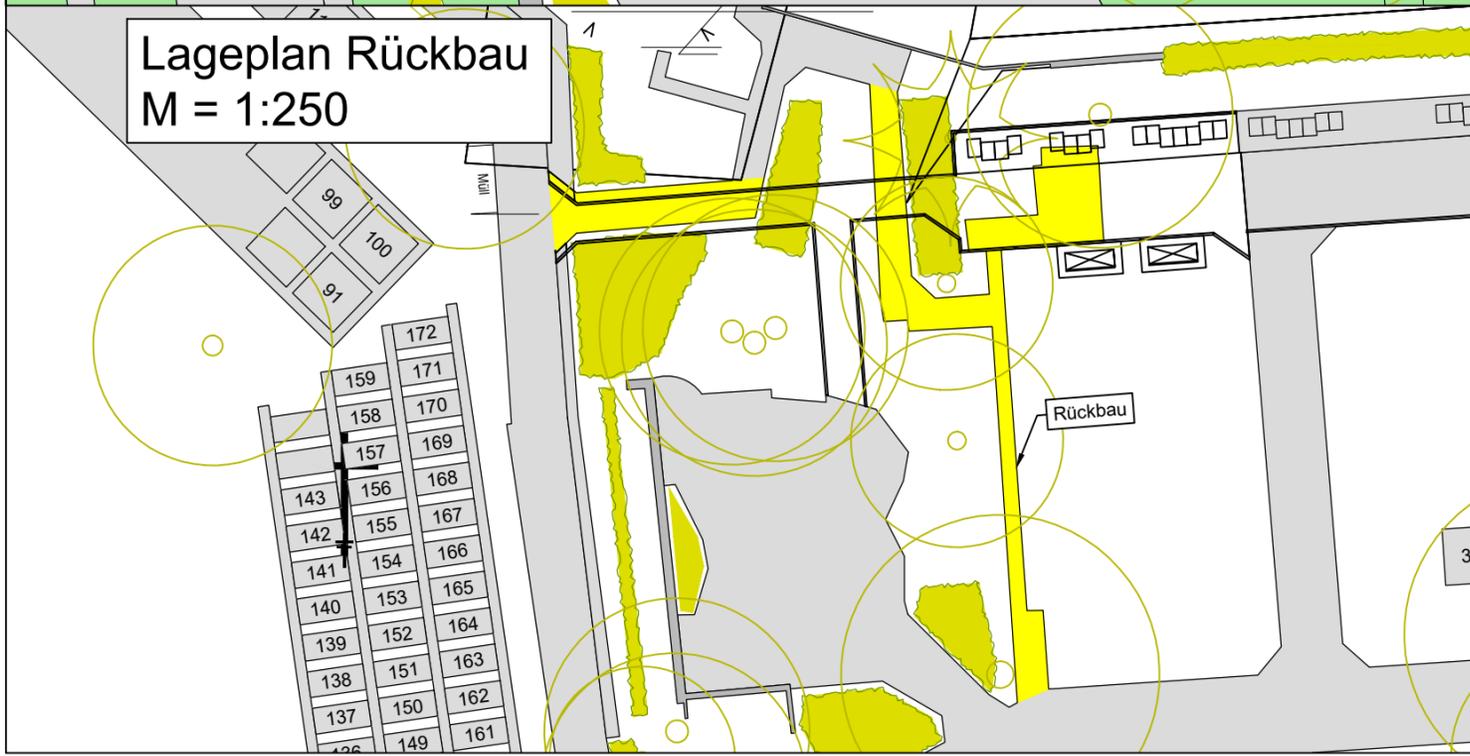


Lageplan  
M = 1:100

Urnenwand

Sitzbank

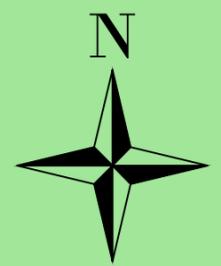

Lageplan Rückbau  
M = 1:250

Rückbau

### Legende

- |   |                               |   |                |
|---|-------------------------------|---|----------------|
|  | Wege Bestand                  |  | Wege Rückbau   |
|  | Wege Neu (Pflaster Grau)      |  | Hecken Bestand |
|  | Aufstellfläche (Pflaster rot) |  | Bäume Bestand  |
|  | Tiefbord 8/25 cm              |  | Rasenfläche    |

Gemeinde Bodelshausen Bauherr: Gemeinde Bodelshausen, Am Burghof 6

StKW Ingenieurbüro für Tief- und Straßenbau Planungsbüro: StKW GmbH, Wilhelmstraße 16, 72116 Mössingen

Planbezeichnung: **Erweiterung Urnenwände Friedhof Bodelshausen**  
Vorentwurf / Variante 3

Plan-Nr. 3	Plan-Index 00	Plangröße in mm A3	Datum 09.08.2022	Maßstab Planeintrag
---------------	------------------	-----------------------	---------------------	------------------------