


Anl. 2

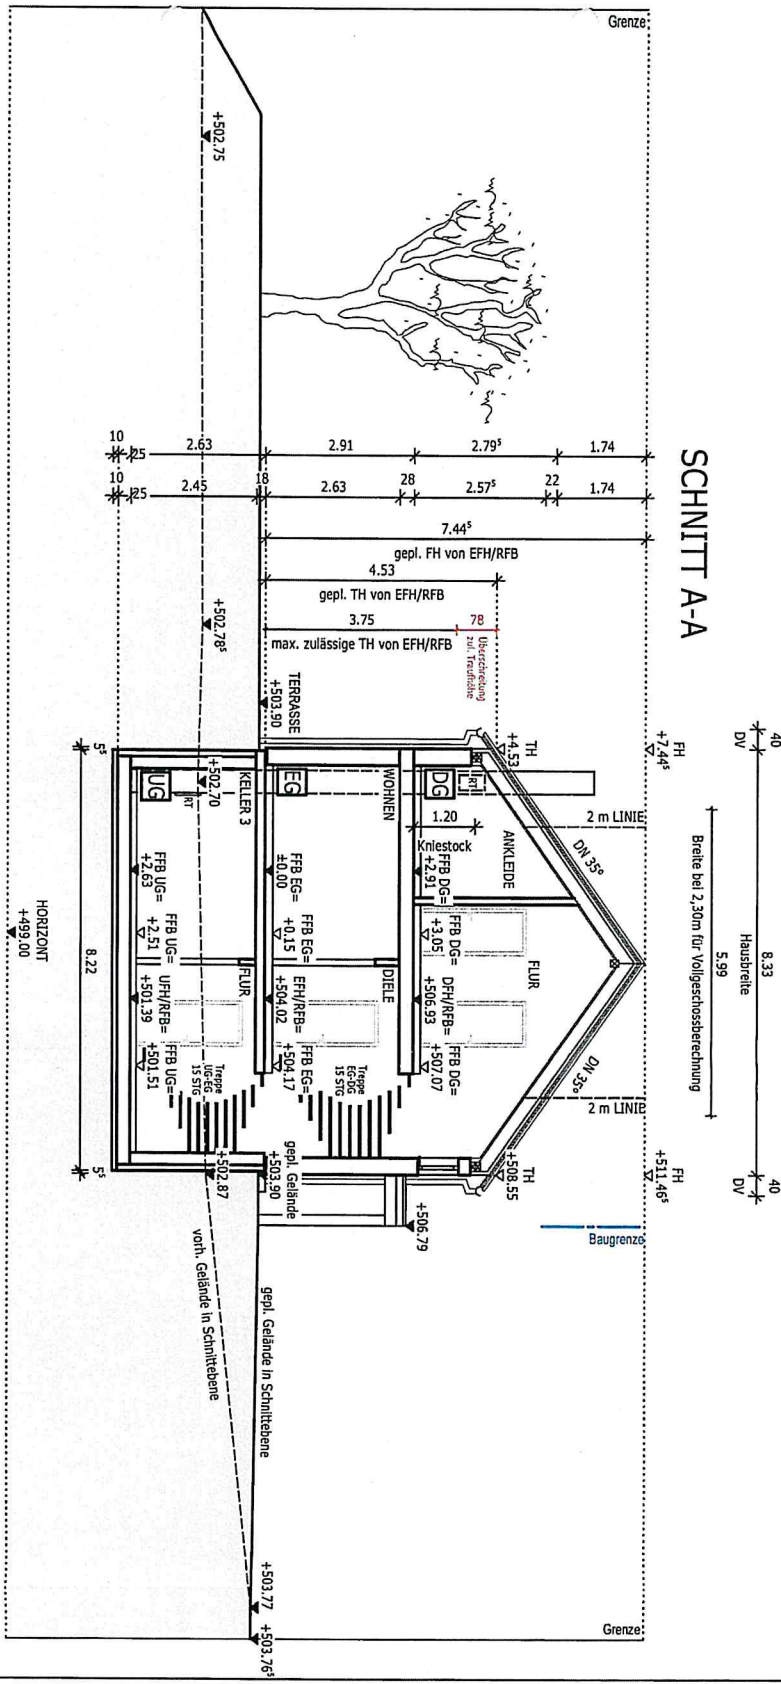

BAUGESUCH

BAUVORHABEN:

Neubau eines Einfamilienhauses in 72411 Bodelshausen Grabenacker 3 Flst.Nr. 8249

BAUHERR:

SCHNITT A-A M 1:100

Vöhringen, den 28.04.2021

BAUHERR:

ARCHITEKT:

D. Schweitzer

Architektin
Dipl.Ing.(FH) Daniela Schweizer

Beilharz GmbH & CO.KG
Rosentfelder Straße 100
72189 Vöhringen
Tel: 07454 / 9588-0

