


Am. 4

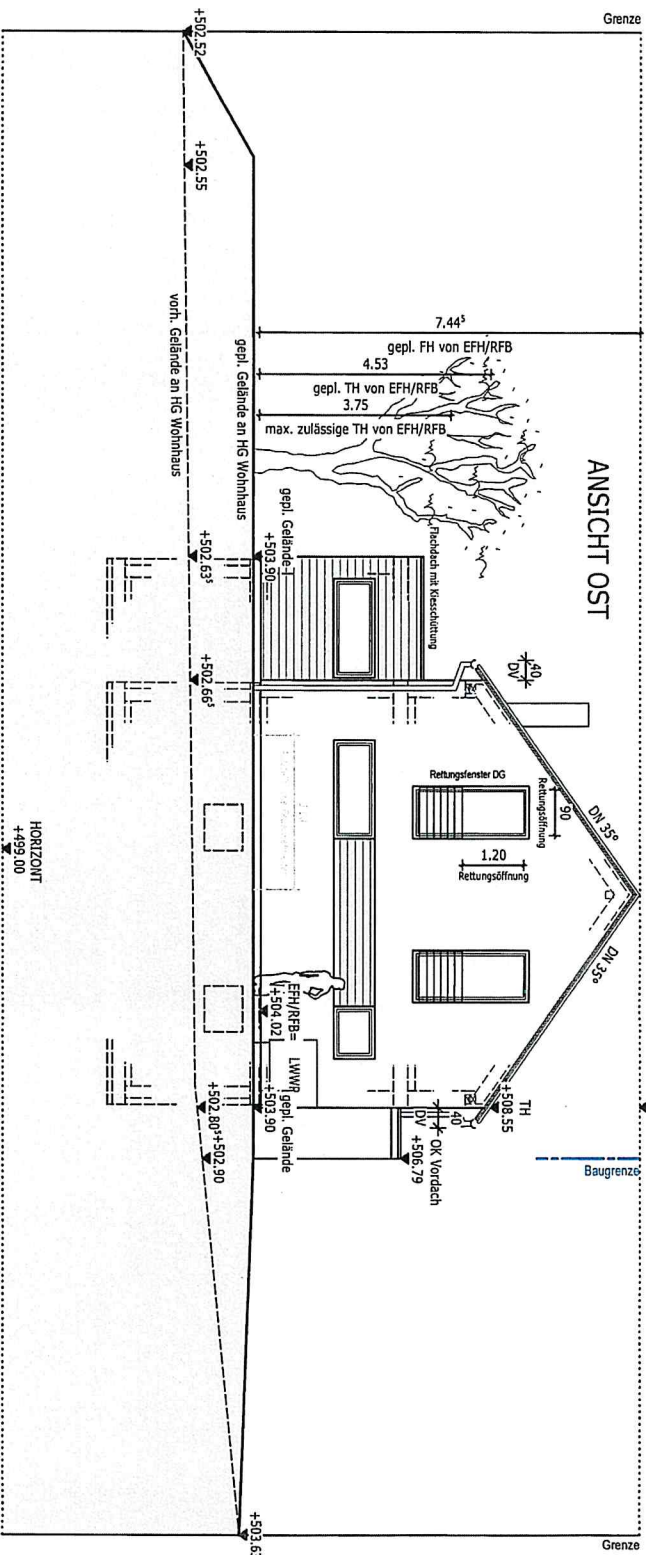

BAUGESUCH

BAUVORHABEN:
Neubau eines
Einfamilienhauses in
72411 Bodelshausen
Grabenäcker 3
Flst.Nr. 8249

BAUHERR:

ANSICHT OST M 1:100

Vöhringen, den 28.04.2021

BAUHERR:

ARCHITEKT:
D. Schweitzer
Architektin
Dipl.-Ing. (FH) Daniela Schweizer

Beilharz GmbH & CO.KG
Rosenfelder Straße 100
72189 Vöhringen
Tel: 07454 / 9588-0

beilharz haus