


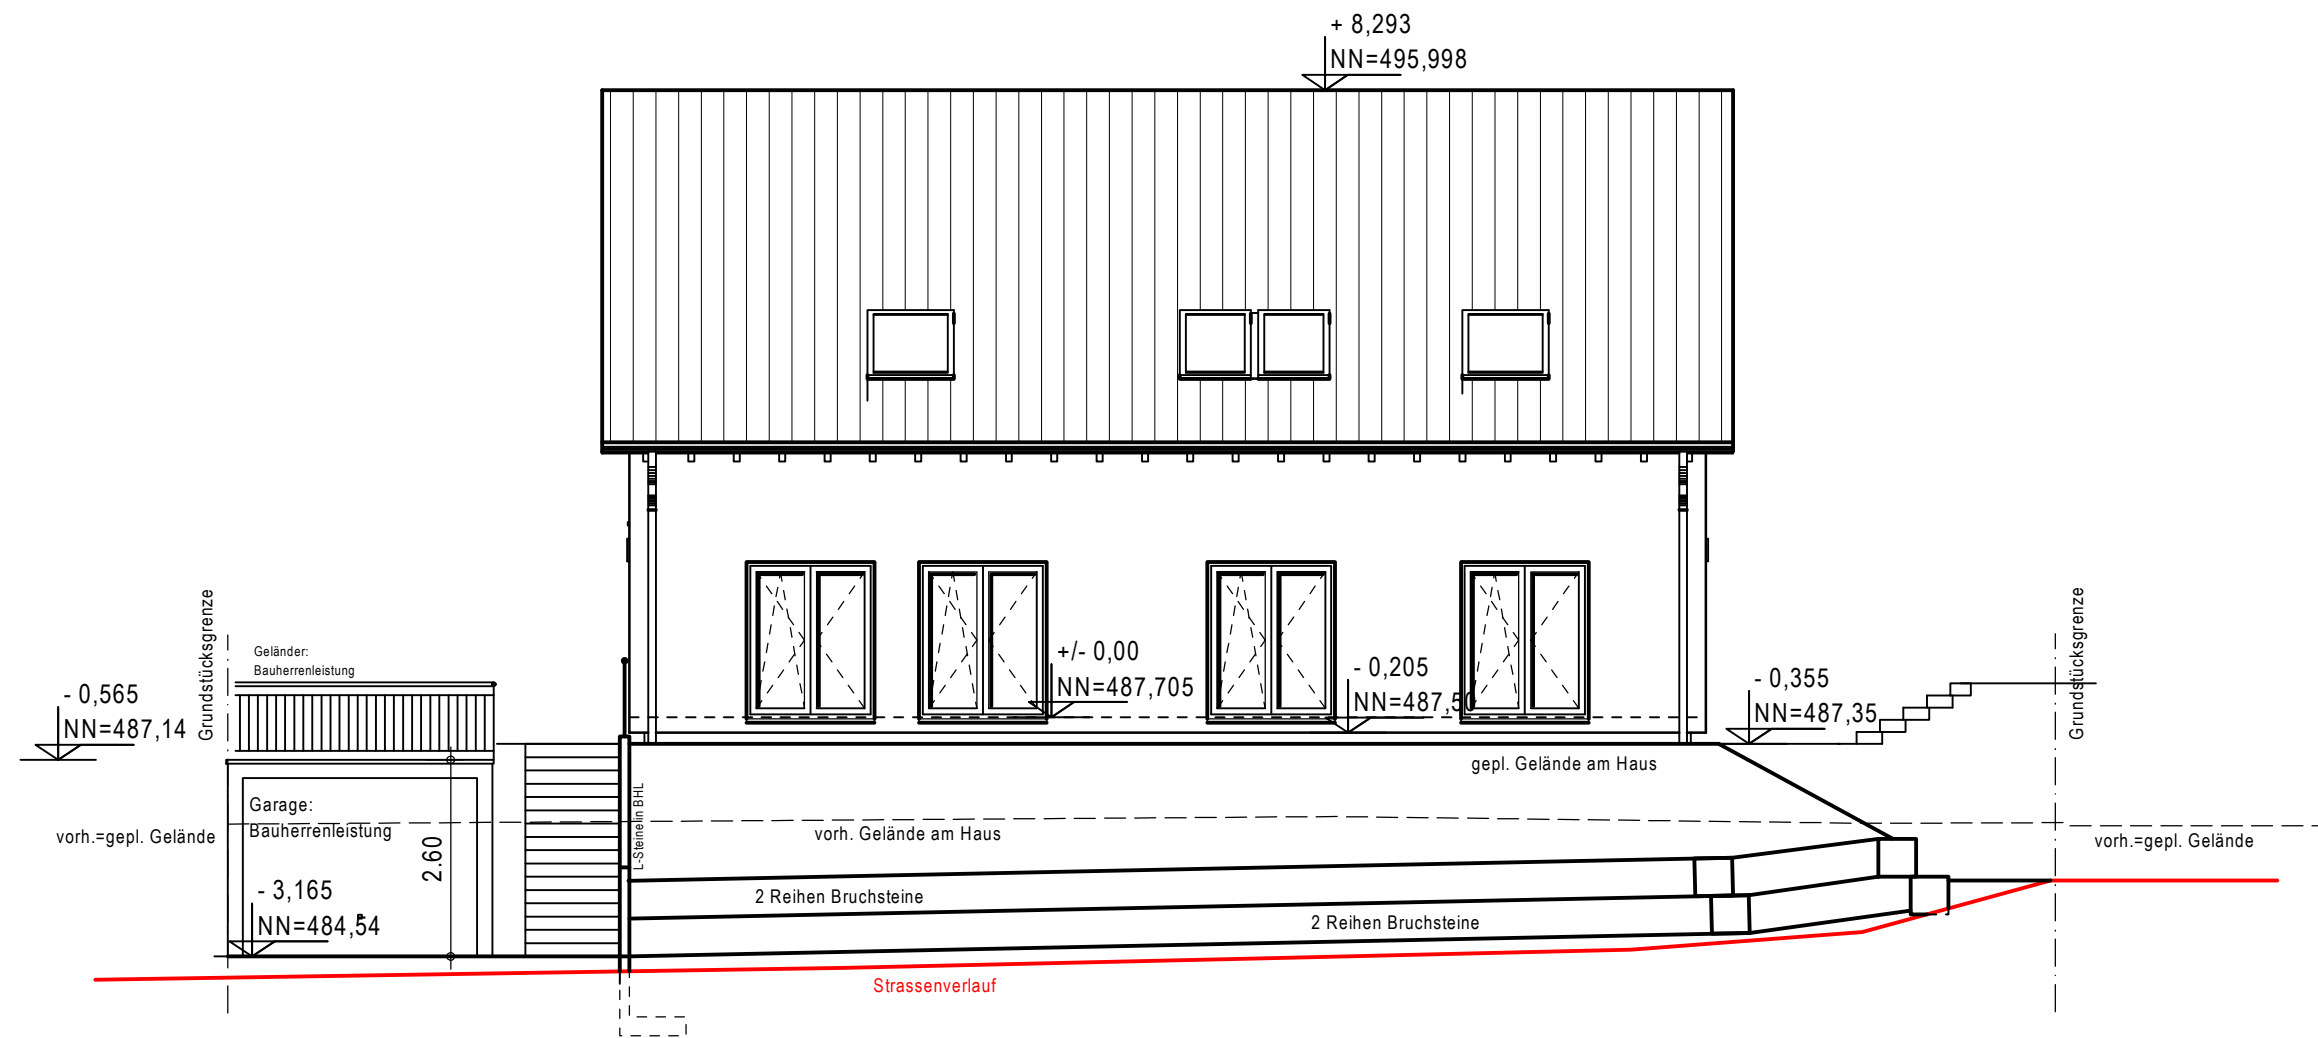

DECKBLATT

Unterschrift Bauherr(en)

Unterschrift Architekt

Index	Datum	Änderungsgrund
a	20.05.21	Anpassung Bruchsteine
b		
c		
d		
e		
f		

Reiner Gahn
Dipl.-Ing. (FH)
Albert-Schweitzer-Strasse 32
72810 Gomaringen
Tel. 07072 - 9220-20

Bauherr:

KV-Nr.: K2020/41170

Haustyp: 2RAUM_08 DN: 38 Kniestockwand:1

Anschrift
Bauherr:

Bauort: Herdweg 17 u. 17/1
72411 Bodelshausen

Gemarkung: Bodelshausen Flur: .. Flurstk.: 5690/8

Plan: Ansicht Südwest Maßstab: 1:100

erstellt am 09.04.2021 erstellt durch: RG/wö

geändert am: 20.05.2021 geändert durch: RG/wö

