


# Liegenschaftsplan

Zeichnerischer Teil zum Bauantrag gem. Bauvorlagenerlass vom 01.03.2022

**Kreis:** Tübingen  
**Gemeinde:** Bodelshausen  
**Gemarkung:** Bodelshausen

**Flur:** -  
**Flurstück(e):** 8503  
**Maßstab:** 1:500

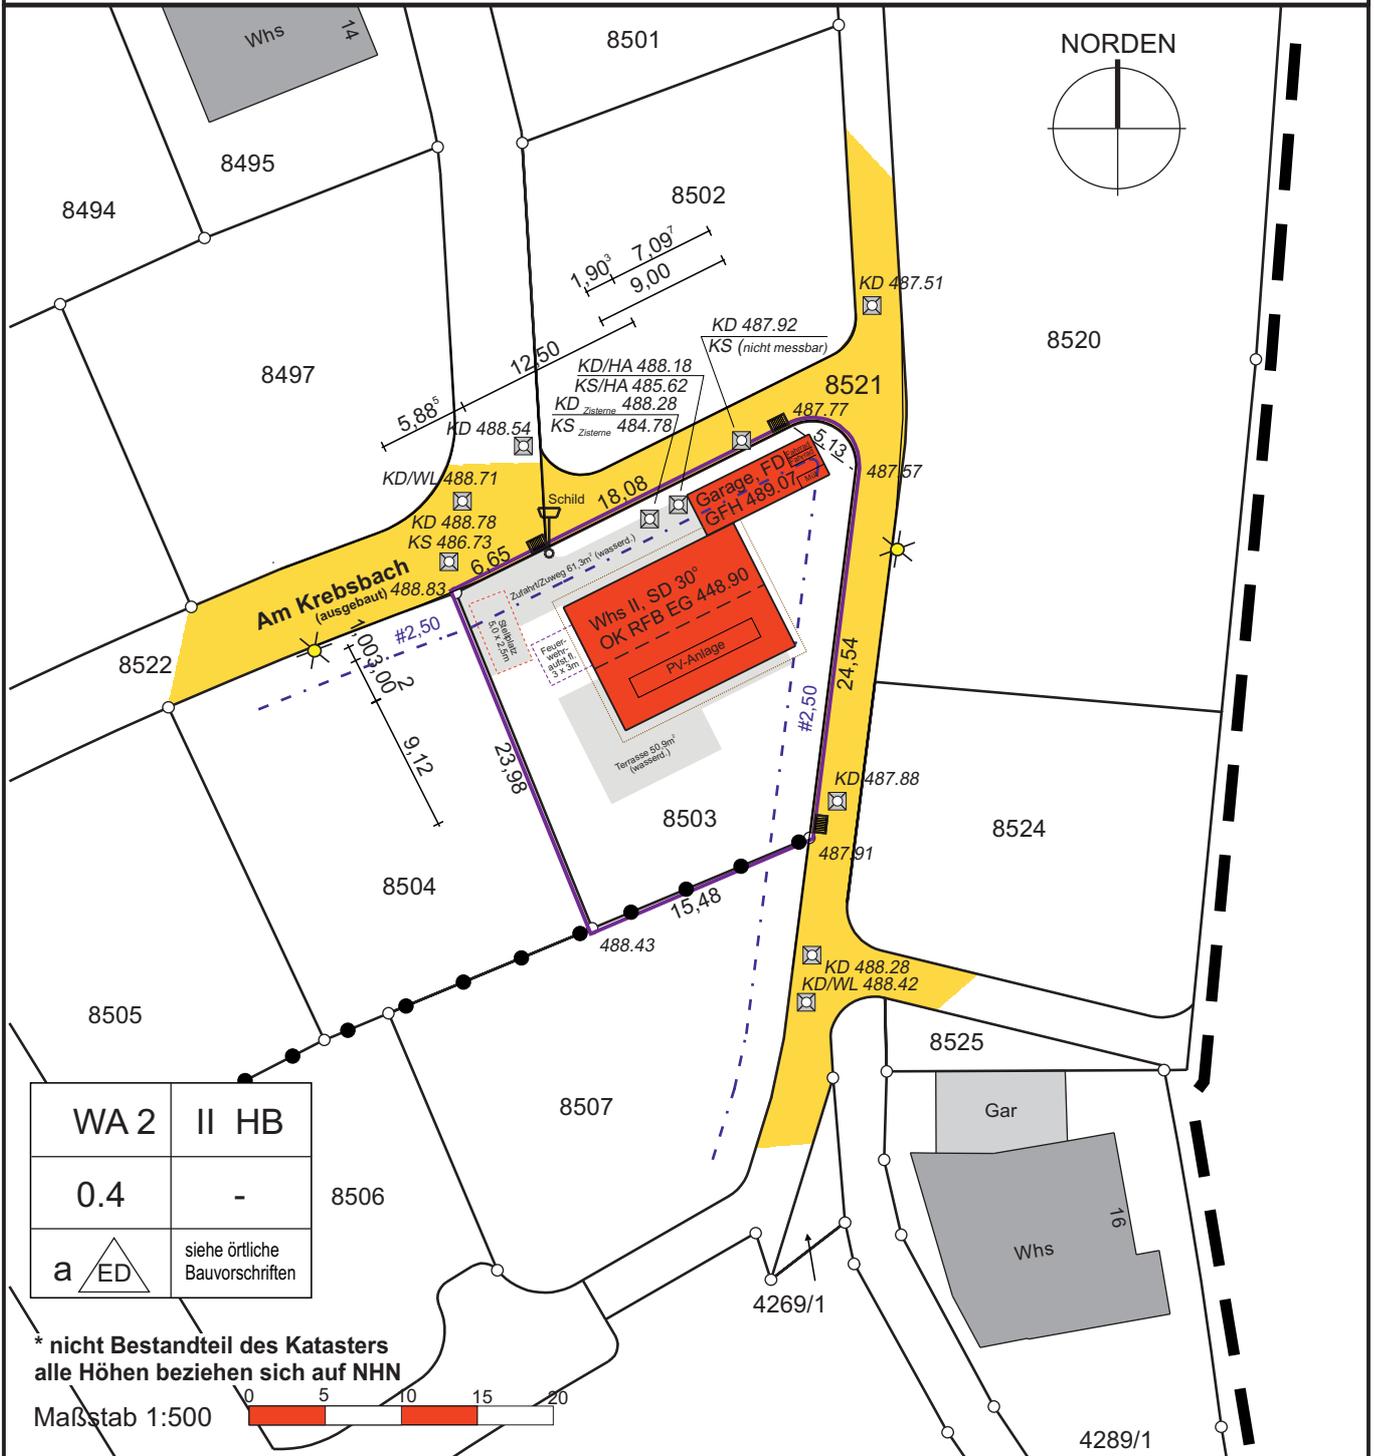

Auszug aus dem Liegenschaftskataster gefertigt und ausgearbeitet.

Projekteintrag vom: 25.09.2023

Ortsvergleich vom 19.01.2023

**HÖLZEL Vermessungsbüro GmbH**

Die angegebenen Maße sind dem Katasterwerk entnommen, jedoch in der Örtlichkeit nicht überprüft! Maße in [Klammern] wurden aus Koordinaten gerechnet.

**Vervielfältigung**  
 nur erlaubt, soweit die Vervielfältigungsstücke demselben Nutzungszweck wie die Originalausgabe oder der eigenen nicht kommerziellen Nutzung dienen (§ 18 Abs. 2 Hessisches Vermessungs- und Geoinformationsgesetz vom 06.09.2007 - GVBl. I S. 548).

Berliner Ring 95  
 64625 Bensheim  
 Tel. (06251)985012-0  
 Fax (06251)985012-20  
 info@vermessungsbuero-hoelzel.de

