


4264

4263

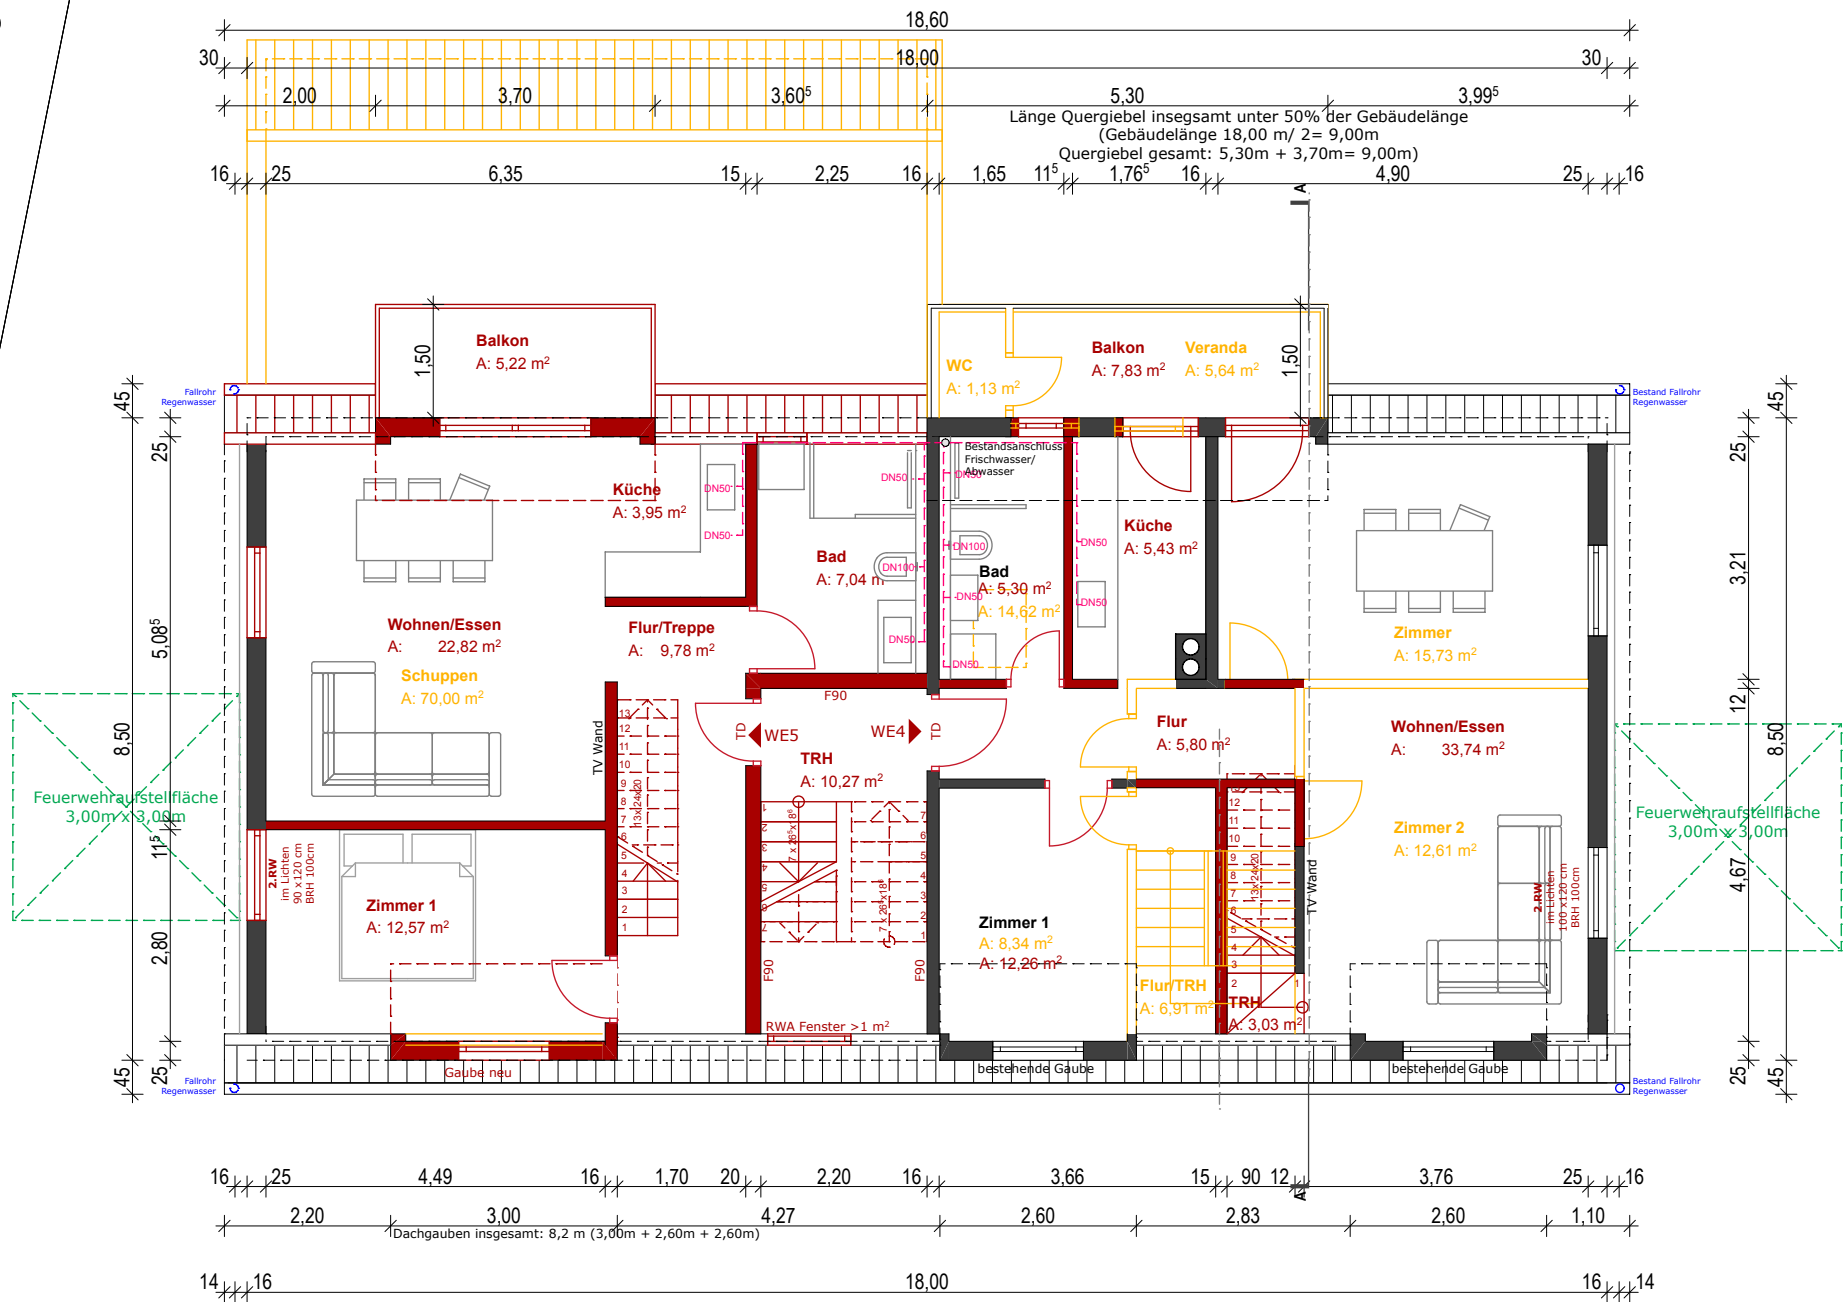

BAUANTRAG

BAUVORHABEN

Umbau eines Bestandshauses und Ausbau einer Scheune zu einem 5-Familienhaus und Errichtung von Balkon, Quergiebel und Gaube, Abbruch Garagen

Bahnhofstraße 83
72411 Bodelshausen

Obergeschoss
M 1:100

PLANVERFASSER

UNTERZEICHNET

Bauherr

Architekt

Stuttgart, den 16.06.2021

Heiligenbrunnen

4267/1

Bahnhofstraße