



Ansicht West

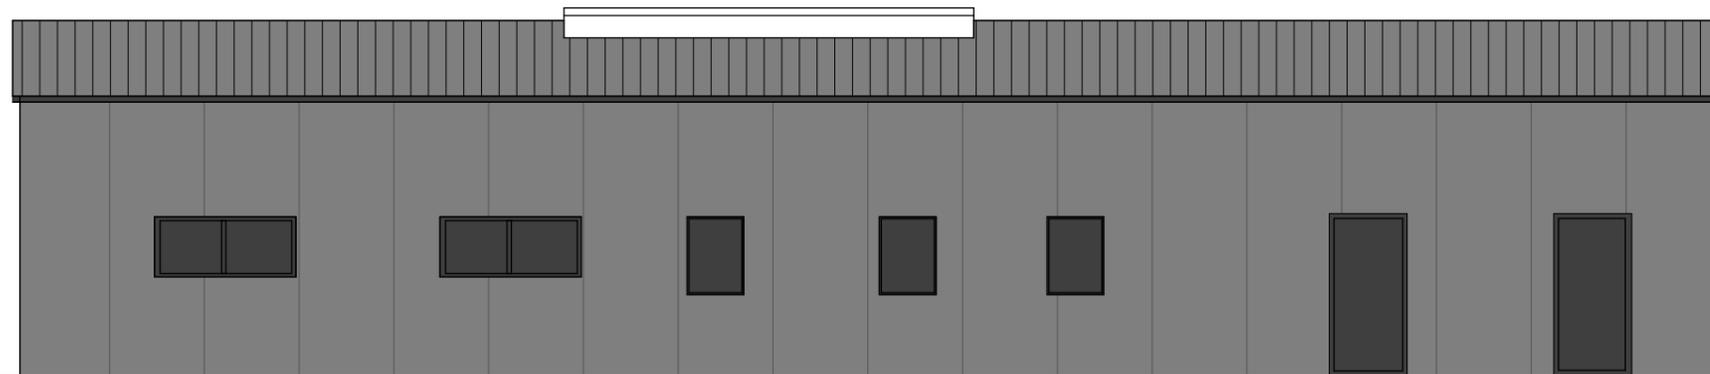


bestehendes u. geplantes Gelände

Ansicht Nord

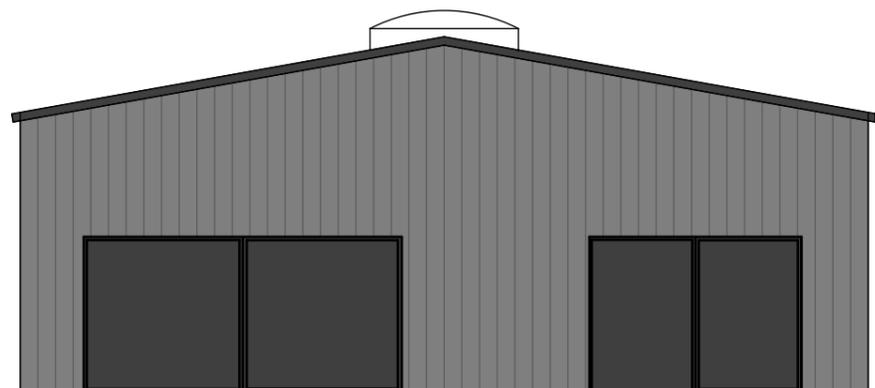

bestehendes u. geplantes Gelände

Ansicht Süd

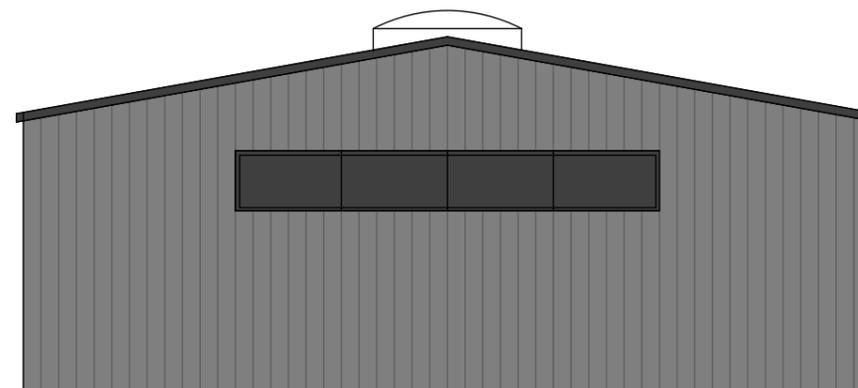

bestehendes u. geplantes Gelände

Ansicht Ost



bestehendes u. geplantes Gelände

**B A U A N T R A G**

**ANSICHTEN**

BLATT-NR: 2

Projekt-Nr. 2020-124

**BAUVORHABEN:** NEUBAU EINER LAGERHALLE  
mit einer  
BETRIEBSLEITERWOHNUNG

**BAUORT:** Flurstück: 2870/8  
Grenzäckerstraße  
72411 Bodelshausen

**BAUHERR:**

**ARCHITEKT:**

Dipl.-Ing.(FH) Freier Architekt  
Stefan Beuter  
Desiderius-Lenz-Str. 15  
72401 Haigerloch  
Tel 07474 - 91 84 91



architekturbüro  
**BEUTER**

*S. Beuter*  
Unterschrift

Maßstab:  
M 1-100

Gezeichnet:  
SB

Datum:  
27.05.2021