



ANSICHT SÜD-WEST

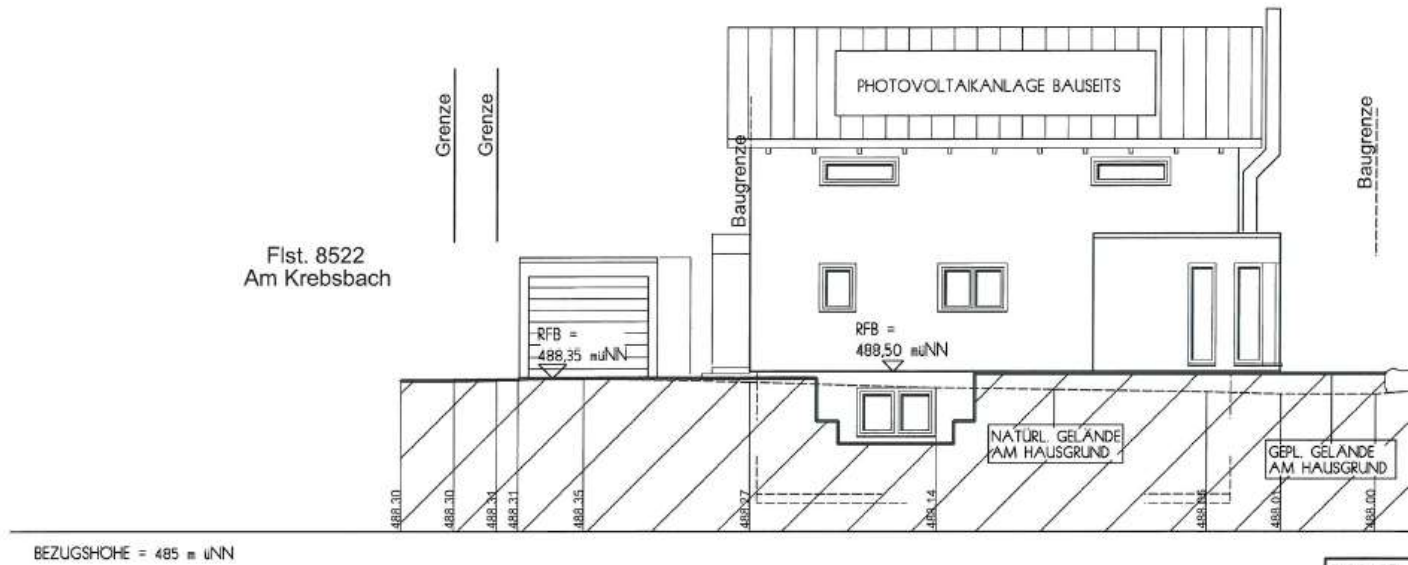

ANSICHT SÜD-OST

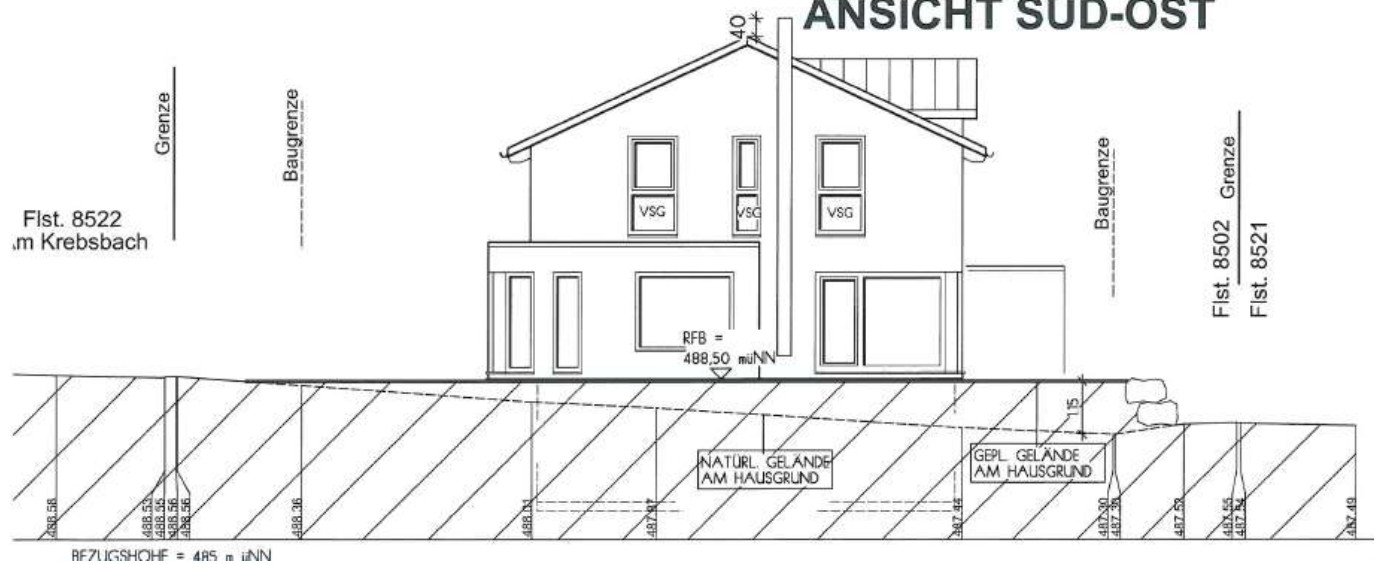

DAS GELÄNDE
DER NACHBAREN
DAS GELÄNDE
GELÄNDE

ABM
ARCHITEKTUR UND RAUMMANAGEMENT

Bauherrschaft:
for

Entwurfsverfasser:
W. Becker

Architekt: W. Becker Plan

NEUBAU 1-FAM.-HAUS
IN BODELSHAUSEN