
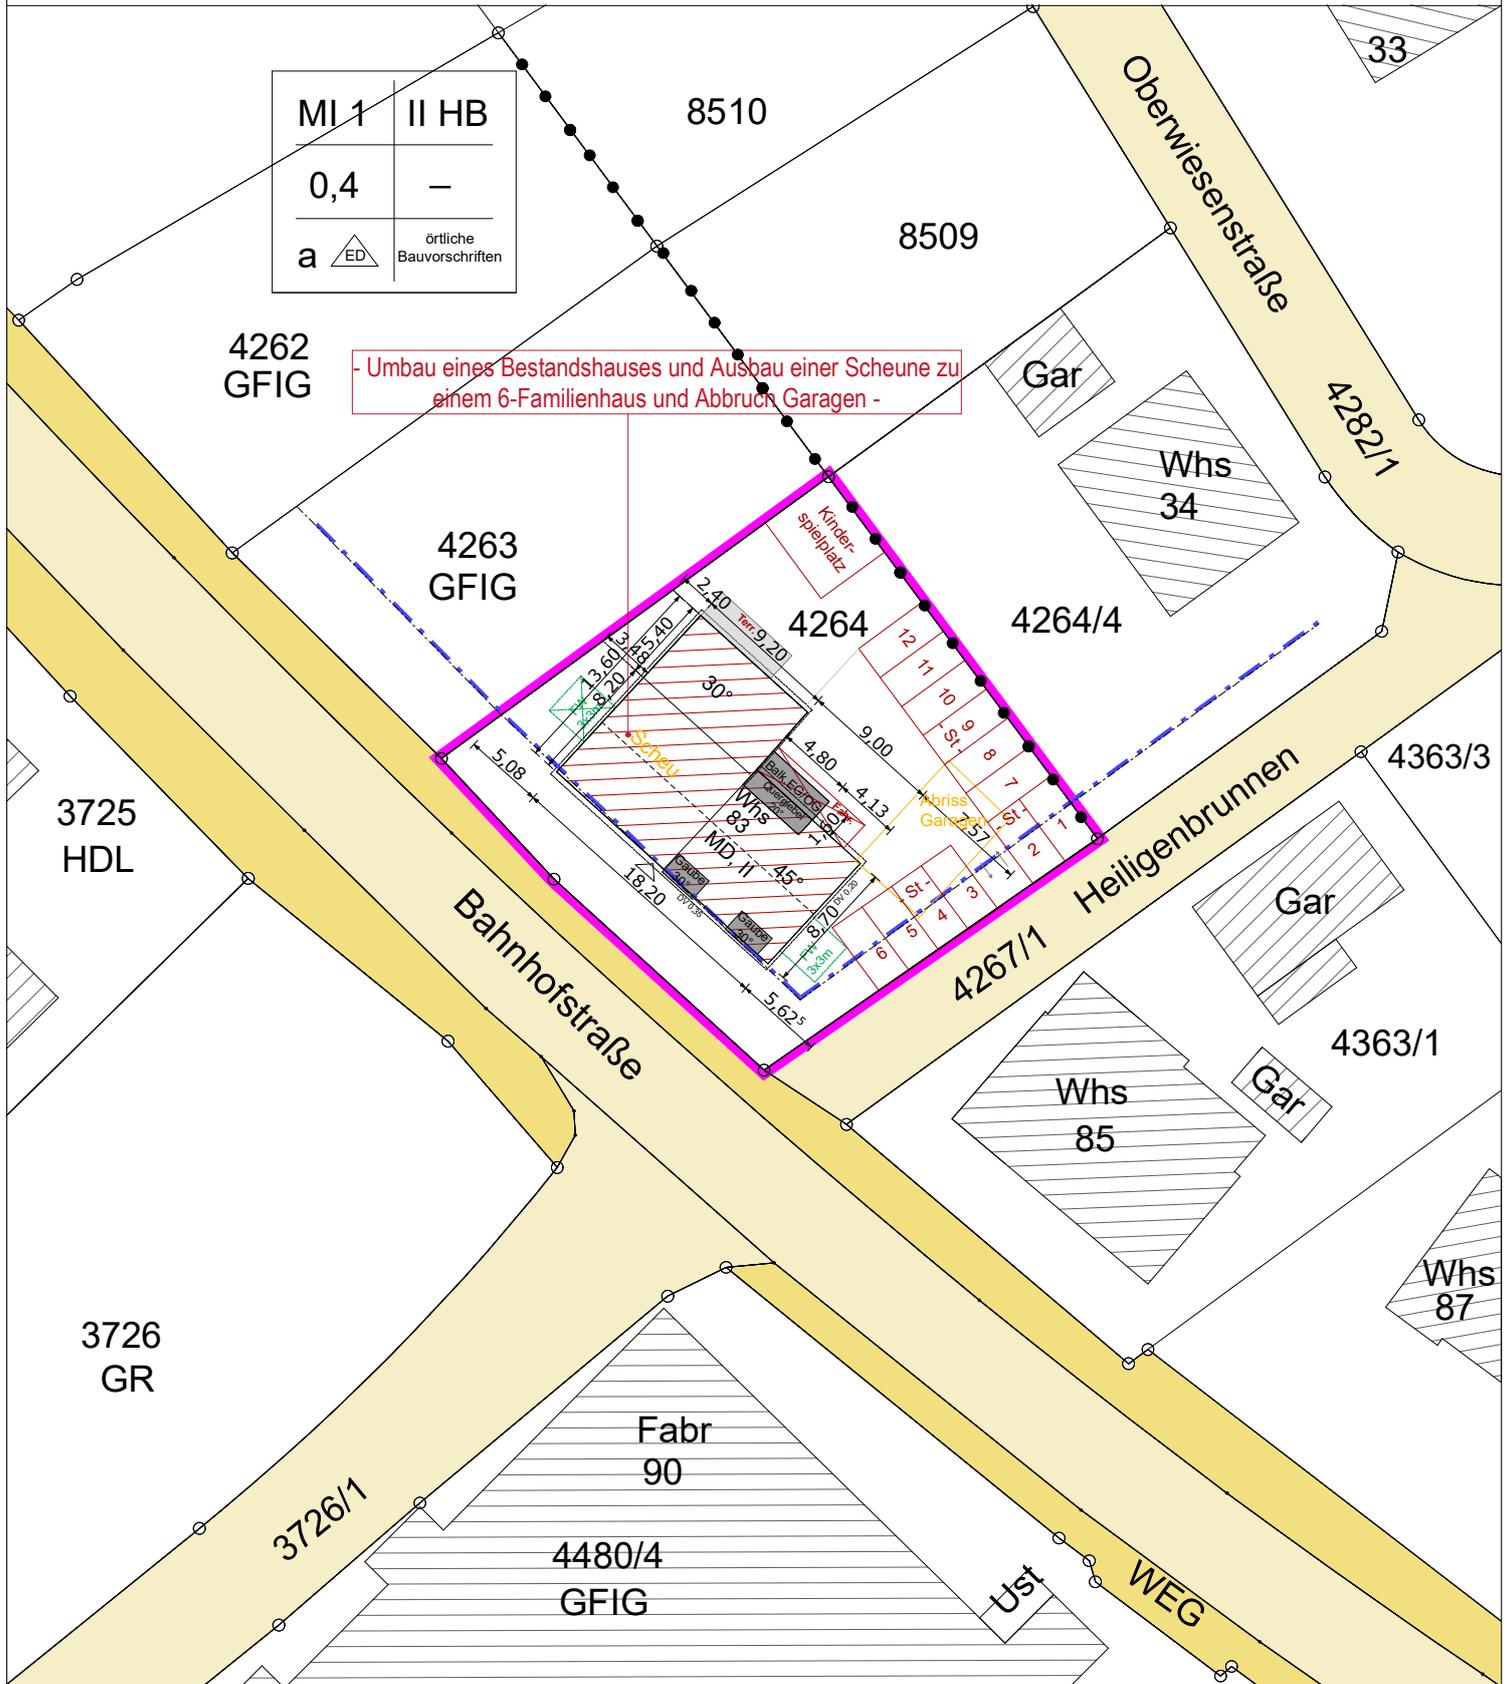


Landkreis: Tübingen
 Stadt / Gde.: Bodelshausen
 Gemarkung: Bodelshausen

LAGEPLAN

Zeichnerischer Teil zum Bauantrag (§4 LBOVVO)

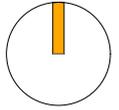

MI 1	II HB
0,4	-
a ED	örtliche Bauvorschriften

- Umbau eines Bestandshauses und Ausbau einer Scheune zu einem 6-Familienhaus und Abbruch Garagen -

Für evtl. vorh. unterirdische Leitungen wird keine Gewähr übernommen.

Die Übereinstimmung mit dem Liegenschaftskataster und die Einzeichnungen nach § 4 Abs. 2-5 LBOVVO werden bestätigt. Herrenberg, den 30.08.2021

M = 1:500

PLANVERFASSER

M.A. Architektur
 Kleiner Markweg 37
 Tel. 01729188096

Sümevra Kizil
 71083 Herrenberg
 kizil.architektur@gmail.com