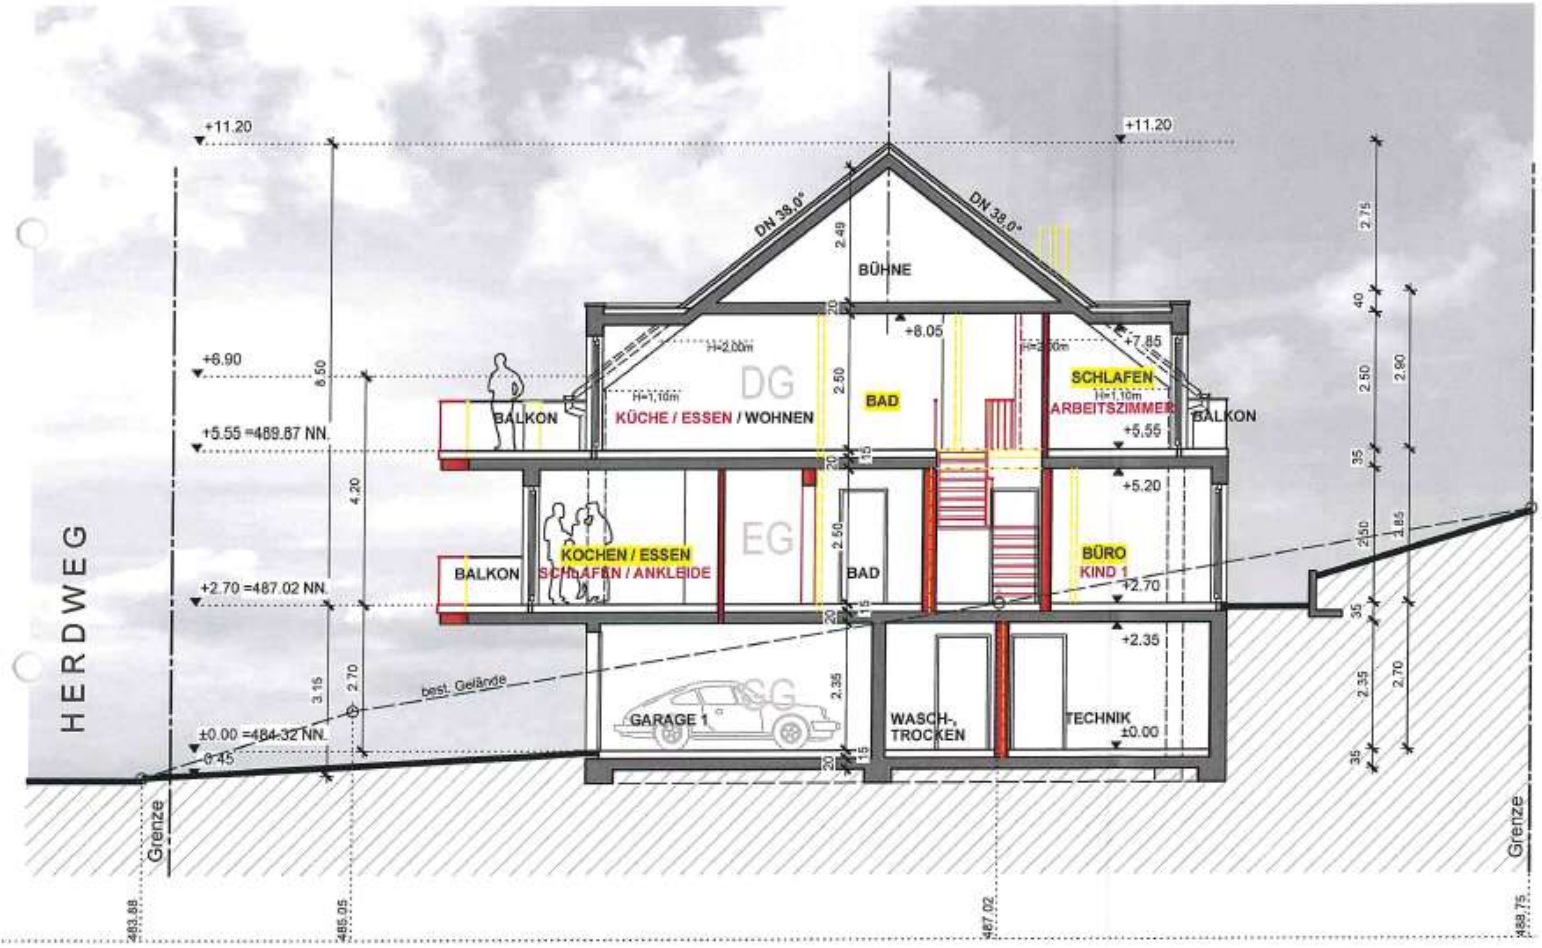

Legende

genehmigte und ausgeführte Bauteile

genehmigte aben **nicht** ausgeführte Bauteile

nachzugenehmigende Bauteile