


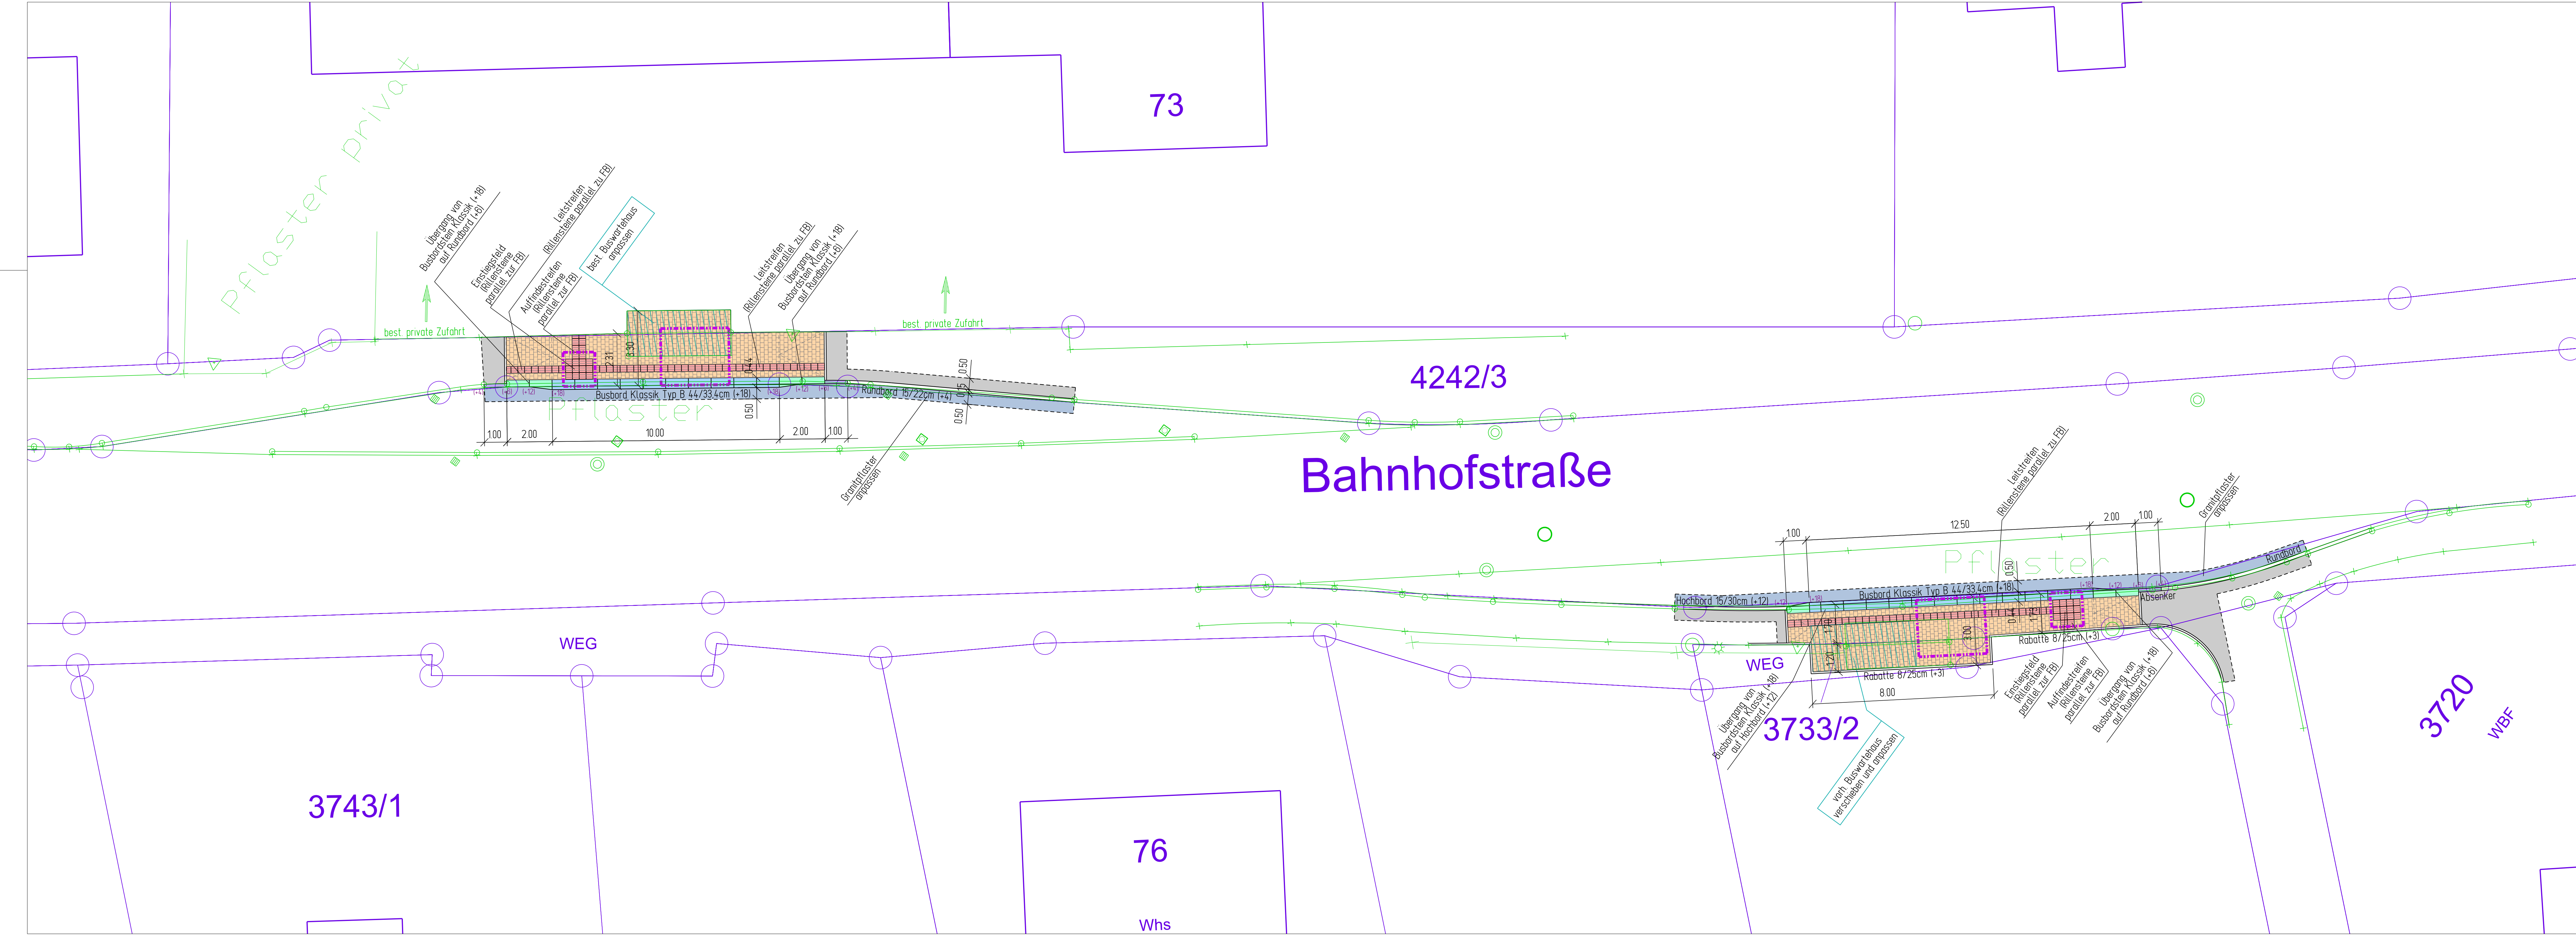

ZEICHENERKLÄRUNG

	gepl. Gehweg - Asphalt		gepl. Angleichsfläche - Granitpflaster
	gepl. Wartebereich - Betonpflaster		gepl. Busbord (+18)
	Einstiegsbereich (erste und zweite Türe)		gepl. Busbord-Anläufersteine (von +12 auf +18)
	gepl. Randsteine (Rundbord 15/22cm, Hochbord 15/30cm...)		gepl. Busbord-Anläufersteine (von +12 auf +6)
	gepl. Rollstuhlüber- fahrsteine und Absenker (+1)		gepl. Blindenleitsystem: Aufmerksamkeitsfeld aus Noppensteinen
	gepl. Anläufersteine (von +1 auf +4 / von +4 auf +6)		gepl. Blindenleitsystem: Richtungsvorgabe durch Rippen-/Rillenplatten

2.1_lp-Bahnhofstraße2.dgn Stand: 02.12.2021

GEMEINDE BODELSHAUSEN

BARRIEREFREIE UMGSTALTUNG DER BUSHALTEPUNKTE

LAGEPLAN
BHST FA. RUOFF

Entwurfsplanung

gezeichnet:	Tra	28.05.2020	Maßstab:	ANLAGE:
geändert:	Tra	02.12.2021	1:100	2.1
geprüft:			PRJ-Nr.:	Index:
				036.027

GAUSS Ingenieurtechnik GmbH
Tübinger Str. 30 72108 Rottenburg
gauss-ingenieurtechnik.de

+49 (0) 74 72 / 96 71 - 0
+49 (0) 74 72 / 96 71 - 40
kontakt@gauss-ingenieurtechnik.de