Landkreis: Tübingen
Stadt / Gde.: Bodelshausen
Gemarkung: Bodelshausen

LAGEPLAN

Zeichnerischer Teil zum Bauantrag (§4 LBOVVO)

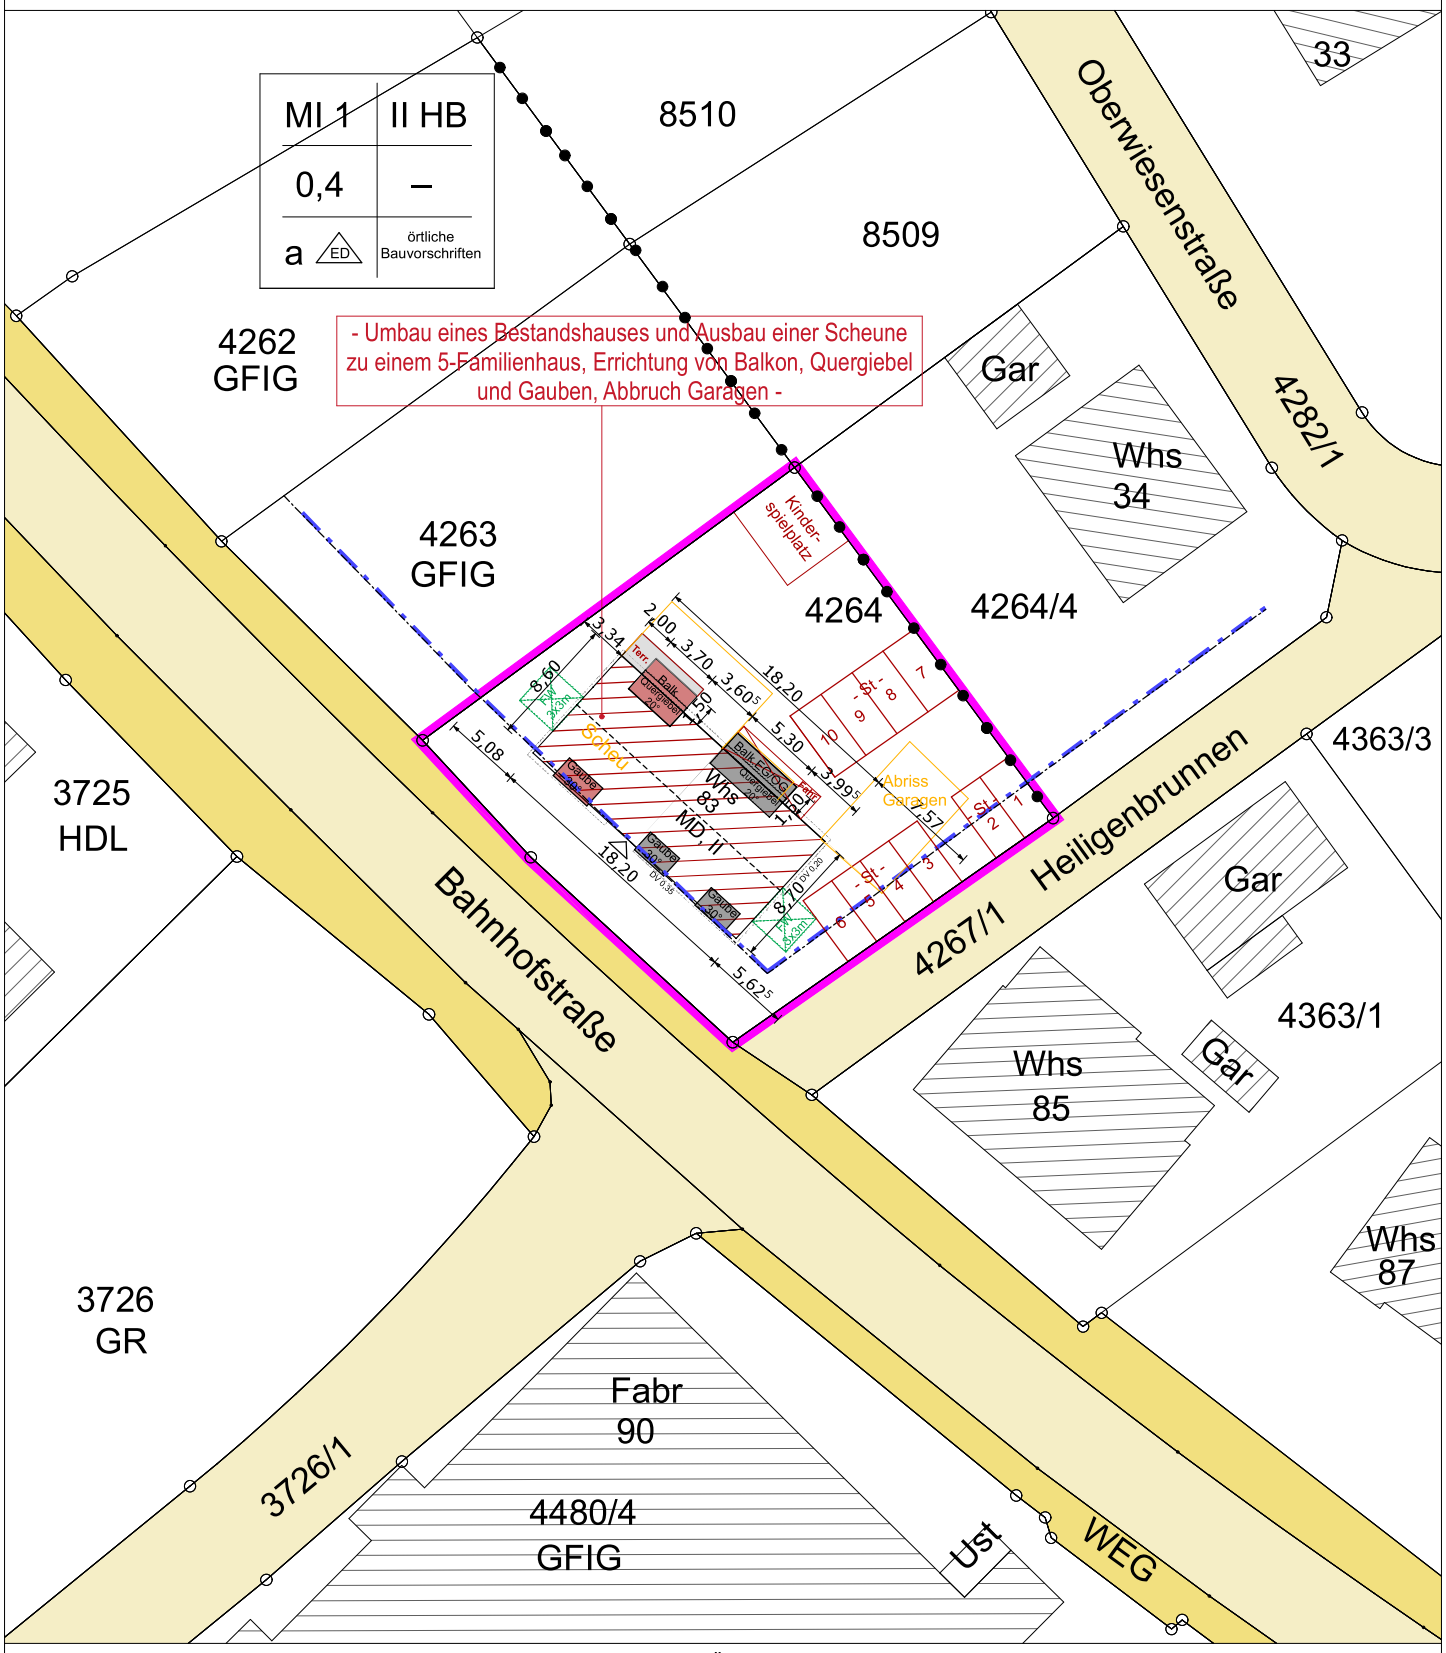

Für evtl. vorh. unterirdische Leitungen wird keine Gewähr übernommen.

Die Übereinstimmung mit dem Liegenschaftskataster und die Einzeichnungen nach § 4 Abs. 2-5 LBOVVO werden bestätigt. Herrenberg, den 16.06.2021

M = 1:500

PLANVERFASSER

M.A. Architektur
Kleiner Markweg 37
Tel. 01729188096

Sümeyra Kizil
71083 Herrenberg
kizil.architektur@gmail.com